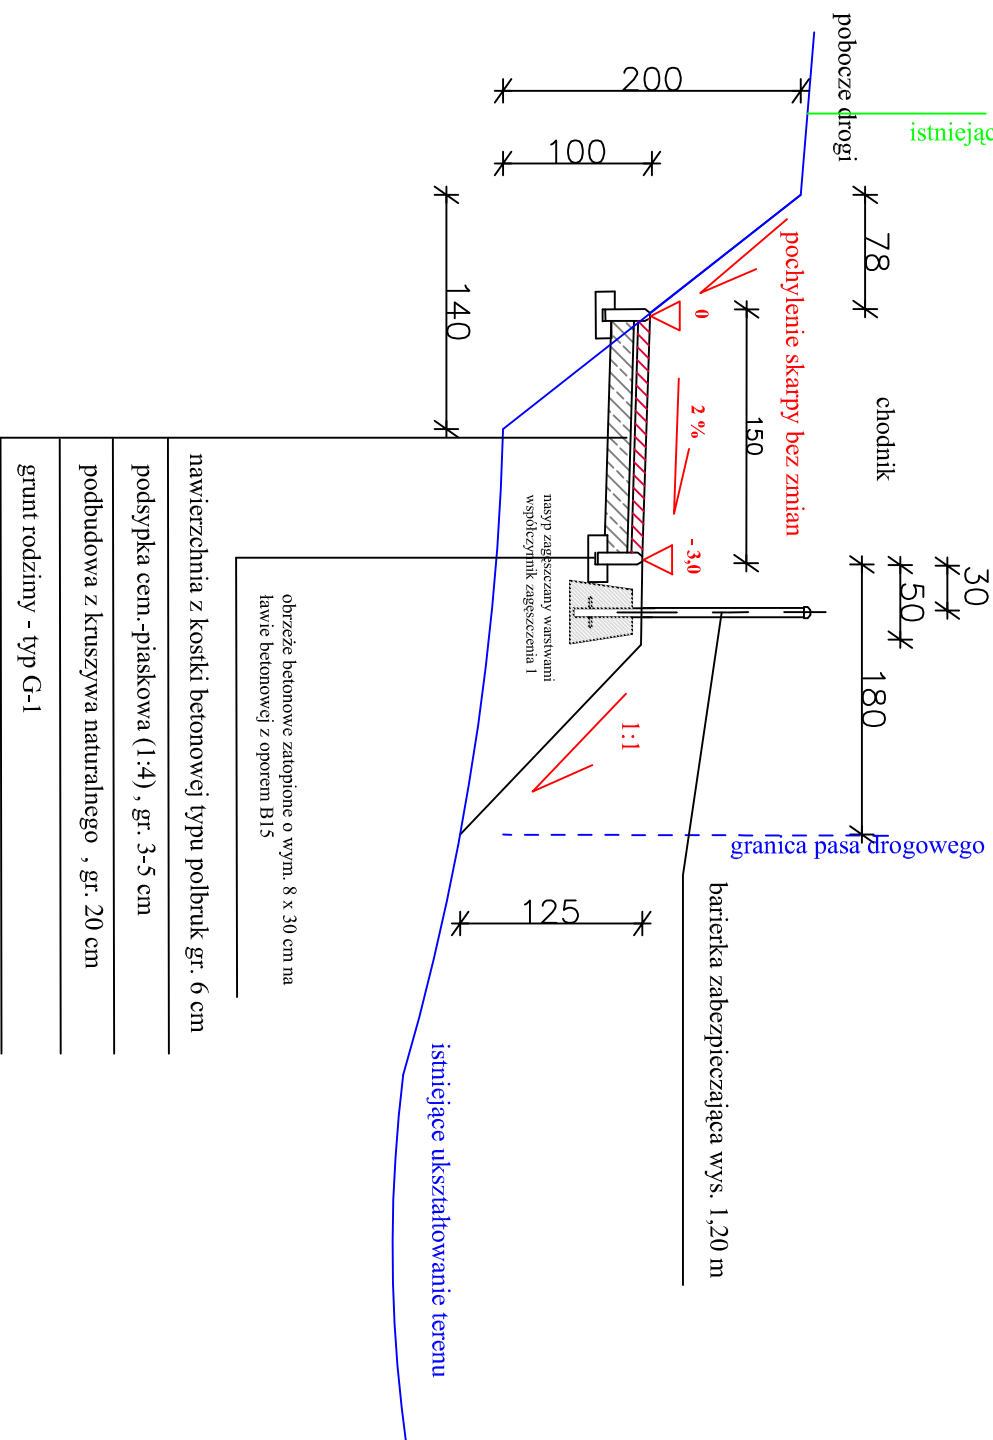


**Budowa chodnika w ciągu drogi krajowej nr 61
Warszawa-Augustów w km 97+950 - 99+465 strona prawa
Przekrój nr 13 (km 99+160)**

Przekrój przez chodnik
km 99+160

Investor: Gmina Miłynarze	Brzozna:
Adres inwestora: ul. Ostrołęcka 7, 06-231 Miłynarze	drogowa
Nazwa obiektu: Budowa chodnika	Stadium: P.B.
Lokalizacja: działka nr 59, obręb Miłynarze, gm. Miłynarze działka nr 333, obręb Stelmu, gm. Miłynarze	Skala: 1:50
Temat: Budowa chodnika w ciągu drogi krajowej nr 61 Warszawa-Angusłów w km 97,950 - 99+465, strona prawa	Data: Maj 2009 r.
Nazwa rysunku: Przekroj nr 13 (km 99+160)	Rys. nr: 19
	Stron: 1

ERROR: syntaxerror
OFFENDING COMMAND: --nostringval--

STACK:

/Title
()
/Subject
(D:20090901235914+02'00')
/ModDate
()
/Keywords
(PDFCreator Version 0.9.5)
/Creator
(D:20090901235914+02'00')
/CreationDate
(c)
/Author
-mark-