


**Budowa chodnika w ciągu drogi krajowej nr 61  
Warszawa-Augustów w km 97+950 - 99+465 strona prawa**

### Przekrój nr 12 ( km 99+130 )

Przekrój przez chodnik  
km 99+130

<b>Inwestor :</b>	Gmina Młynarze	<b>Branża :</b>	drogowa
<b>Adres inwestora :</b>	ul. Ostrołęcka 7, 06-231 Młynarze	<b>Stadium:</b>	P.B.
<b>Nazwa obiektu :</b>	Budowa chodnika	<b>Skala:</b>	1:50
<b>Lokalizacja :</b>	działka nr 99 , obcęg Młynarze - gm. Młynarze działka nr 333 , obręb Stelmuł , gm. Młynarze	<b>Data:</b>	Maj 2009 r.
w km 97+950 - 99+465 strona prawa			
<b>Nazwa rysunku :</b>	Przekrój nr 12 ( km 99+130 )	<b>Rys.nr:</b>	18
		<b>Stron:</b>	1
<b>ZESPÓŁ PROJEKTOWY</b>			
<b>Funkcja :</b>	<b>Imię i nazwisko :</b>	<b>Nr uprawnień :</b>	<b>Podpis:</b>
Opracował:	mgr inż. Marcin Nadwojny		
Projektował:	mgr inż. Wojciech Zajac	67/94/Os	
Sprawił:	mgr inż. Leszek Chmielewski	66/94/Os	

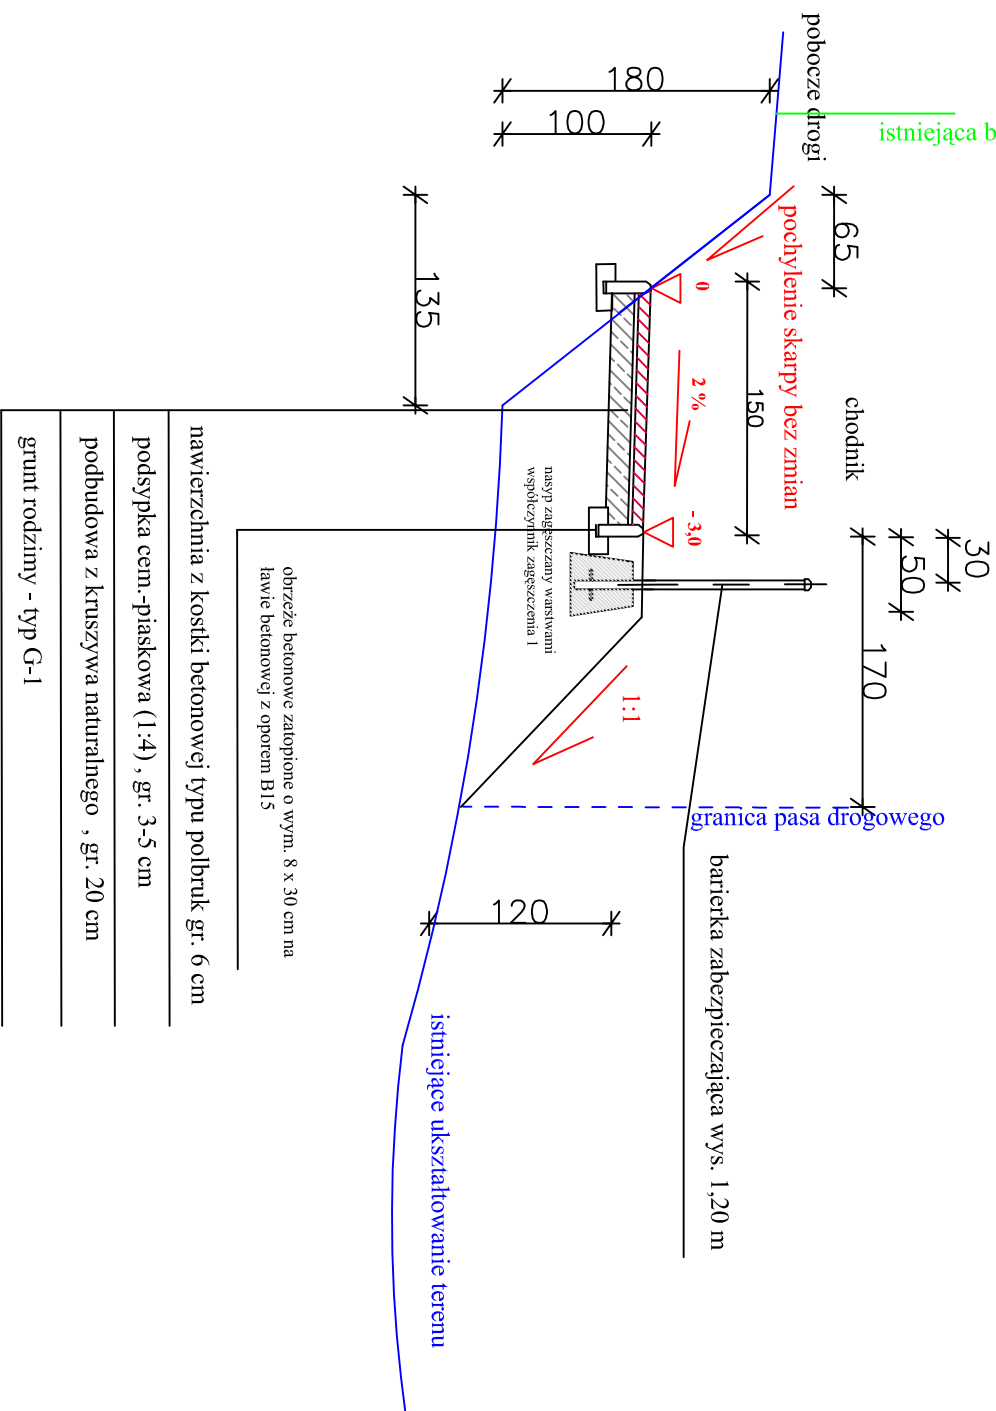

ERROR: syntaxerror  
OFFENDING COMMAND: --nostringval--

STACK:

/Title  
( )  
/Subject  
(D:20090901235828+02'00' )  
/ModDate  
( )  
/Keywords  
(PDFCreator Version 0.9.5)  
/Creator  
(D:20090901235828+02'00' )  
/CreationDate  
(c)  
/Author  
-mark-