


Przekrój przez chodnik  
km 98+400

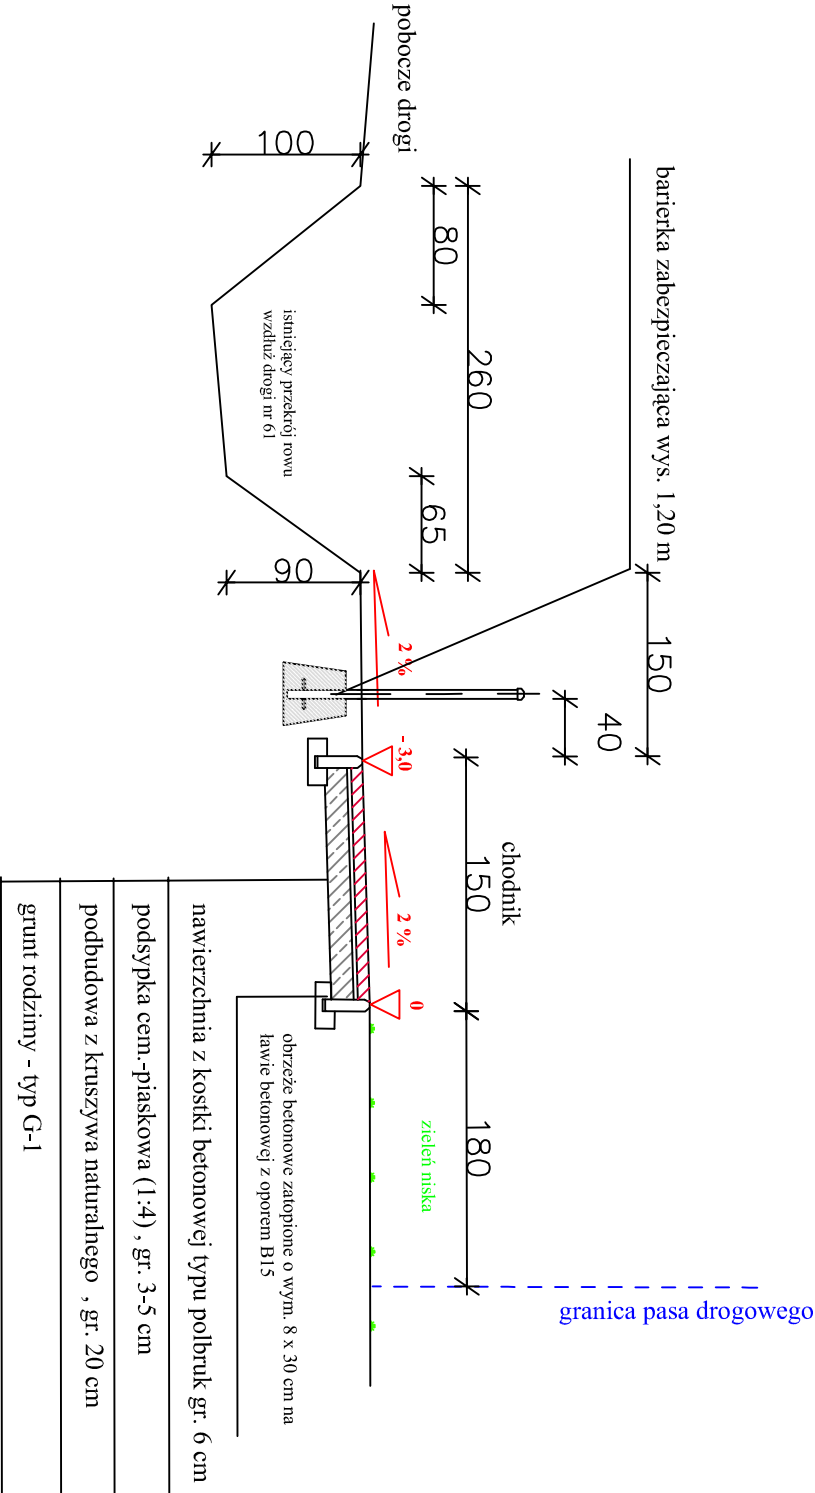

Inwestor: Gmina Młynarze		Branża :	
Adres inwestora : ul. Osropecka 7, 06-231 Młynarze		drogowa	
Nazwa obiektu : Budowa chodnika		Stadium: p.B.	
Lokalizacja : działka nr 59 , obręb Młynarze, gm. Młynarze działka nr 333 , obręb Siecin , gm. Młynarze		Skala: 1:50	
Temat: Budowa chodnika w ciągu drogi krajowej nr 61 Warszawa-Augustów w km 97+950 - 99+465 strona prawa		Data: Maj 2009 r.	
Nazwa rysunku : Przekrój nr 4 ( km 98+400 )		Rys. nr : 10	
		Strona: 1	
ZESPÓŁ PROJEKTOWY			
Funkcja :	Imię i nazwisko :	Nr uprawnień :	Podpis:
Opracował:	mgr inż. Mariusz Nadwodny		
Projektował:	mgr inż. Wojciech Zajęć	67/94/Os	
Sprawił:	mgr inż. Leszek Chmielewski	66/94/Os	



ERROR: syntaxerror  
OFFENDING COMMAND: --nostringval--

STACK:

/Title  
( )  
/Subject  
(D:20090901235117+02'00' )  
/ModDate  
( )  
/Keywords  
(PDFCreator Version 0.9.5)  
/Creator  
(D:20090901235117+02'00' )  
/CreationDate  
(c)  
/Author  
-mark-