


Budowa chodnika w ciągu drogi krajowej nr 61
Warszawa-Augustów w km 97+950 - 99+465 strona prawa
Przekrój nr 15 (km 99+200)

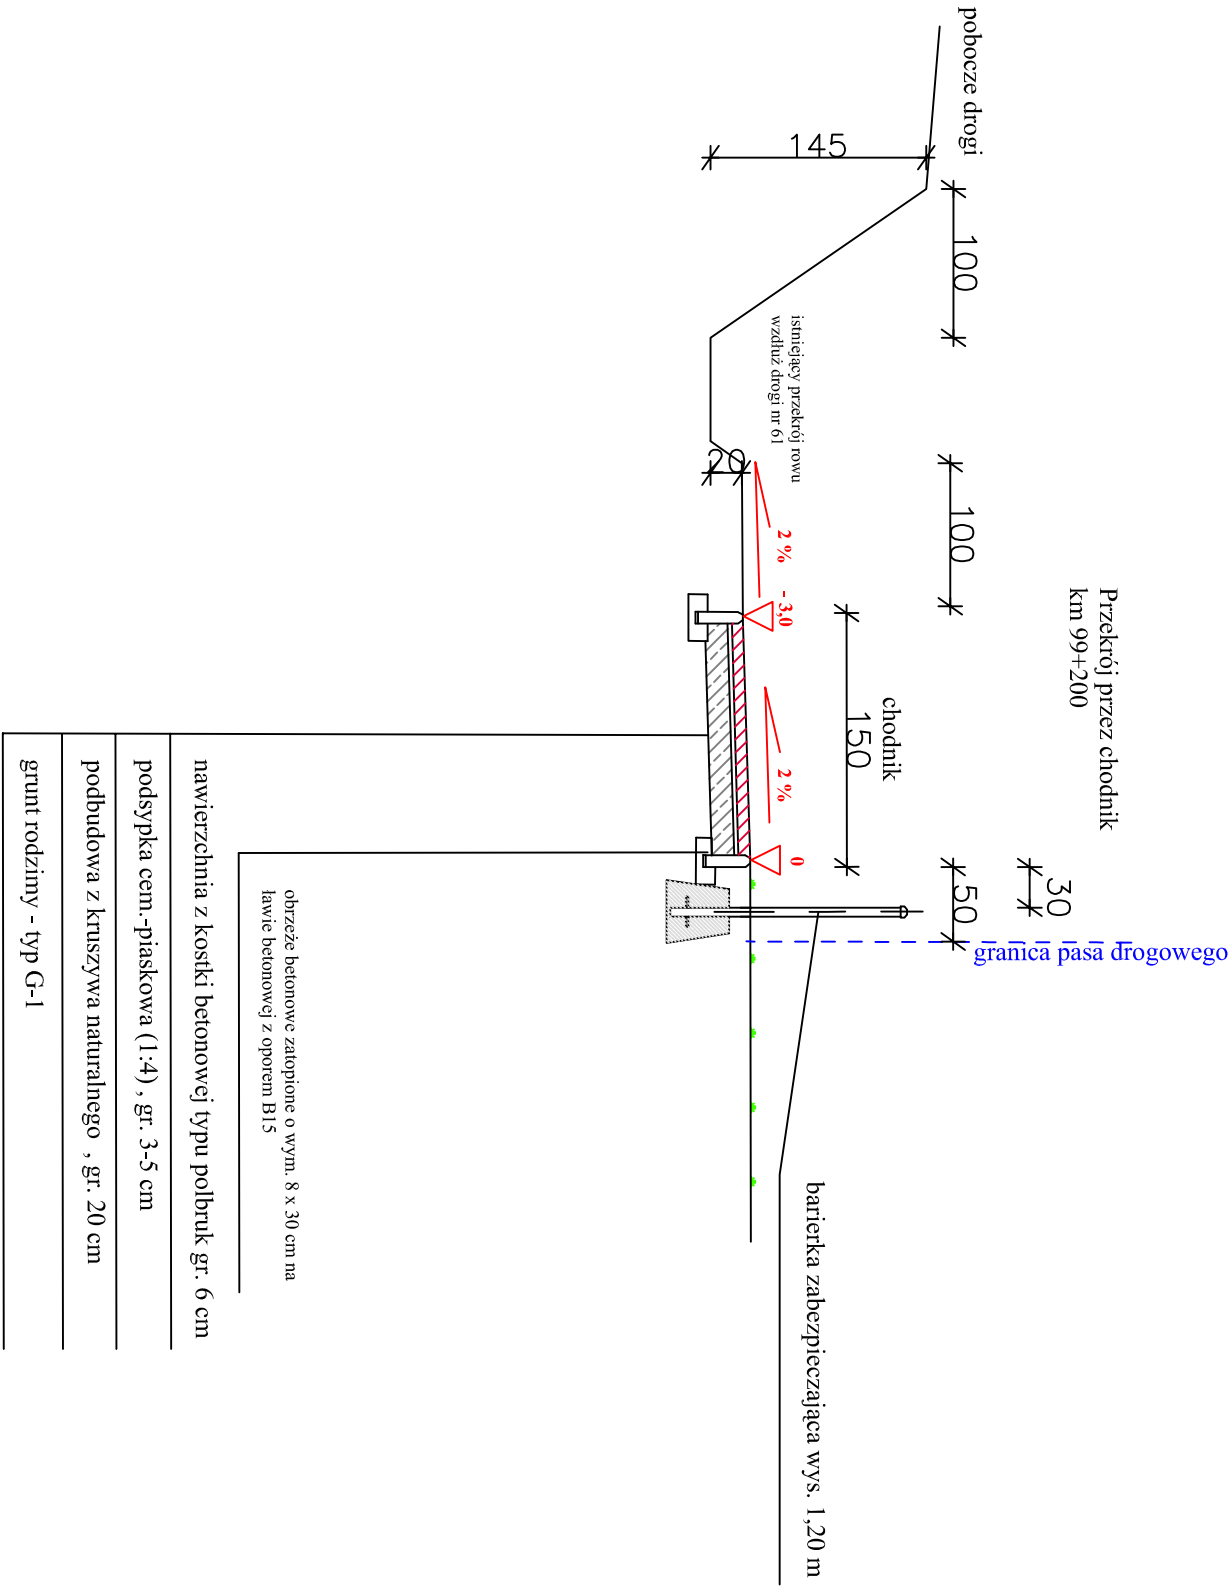

Inwestor: Gmina Młynarze		Branża : drogowa	
Adres inwestora : ul. Ostrołęcka 7 , 06-231 Młynarze		Stadium: p.B.	
Nazwa obiektu : Budowa chodnika		Skala: 1:50	
Lokalizacja : działka nr 59 , obręb Młynarze , gm. Młynarze działka nr 333 , obręb Sielów , gm. Młynarze		Data: Maj 2009 r.	
Temat: Budowa chodnika w ciągu drogi krajowej nr 61 Warszawa-Augustów w km 97+950 - 99+465 strona prawa		Rys. nr: 21	
Nazwa rysunku : Przekrój nr 15 (km 99+200)		Strona: 1	
ZESPÓŁ PROJEKTOWY			
Funkcja :	Imię i nazwisko :	Nr uprawnień :	Podpis:
Opracował: mgr inż. Mariusz Nadwodny			
Projektował: mgr inż. Wojciech Zajęć		6794/Os	
Sprawił: mgr inż. Leszek Chmielewski		6694/Os	

ERROR: syntaxerror
OFFENDING COMMAND: --nostringval--

STACK:

/Title
()
/Subject
(D:20090902000048+02'00')
/ModDate
()
/Keywords
(PDFCreator Version 0.9.5)
/Creator
(D:20090902000048+02'00')
/CreationDate
(c)
/Author
-mark-