


Przekrój przez zjazd
km 98+132

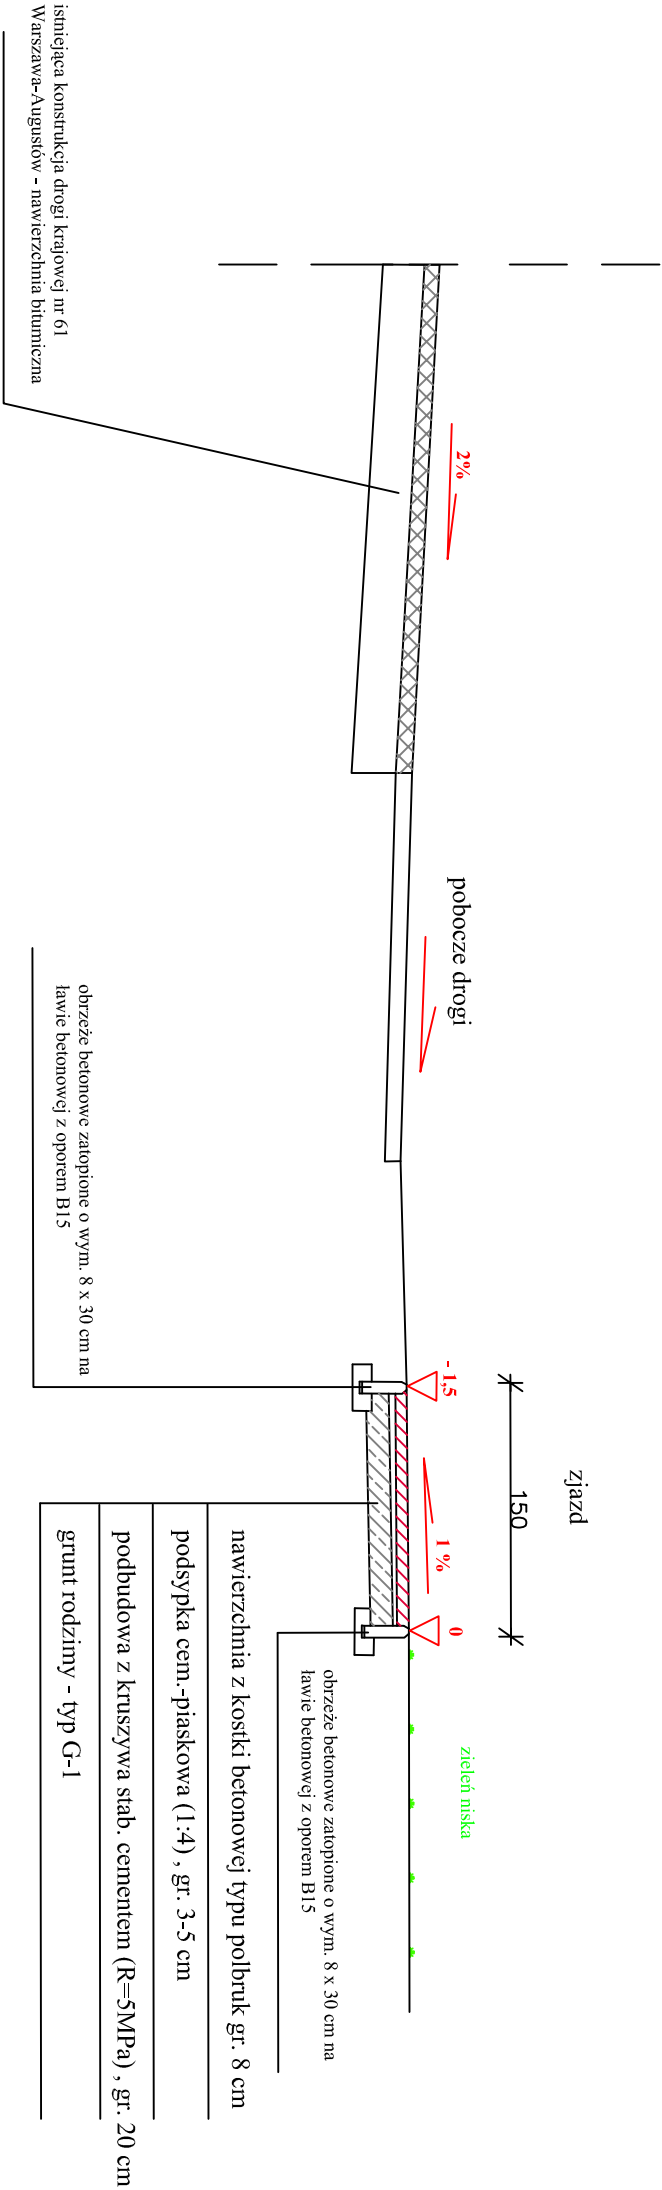

Inwestor: Gmina Młynarze		Branża: drogowa	
Adres inwestora: ul. Osropecka 7, 06-231 Młynarze		Stadium: p.B.	
Nazwa obiektu: Budowa chodnika		Skala: 1:50	
Lokalizacja: działka nr 59, obręb Młynarze, gm. Młynarze		Data: Maj 2009 r.	
Temat: Budowa chodnika w ciągu drogi krajowej nr 61 Warszawa-Augustów w km 97+950 - 99+465 strona prawa		Rys. nr: 26	Strona: 1
Nazwa rysunku: Przekrój nr 20 (zjazd w km 98+132)			
ZESPÓŁ PROJEKTOWY			
Funkcja:	Imię i nazwisko:	Nr uprawnień:	Podpis:
Opracował: mgr inż. Mariusz Nadwodny			
Projektował: mgr inż. Wojciech Zajęć			
Sprawił: mgr inż. Leszek Chmielewski			

ERROR: syntaxerror
OFFENDING COMMAND: --nostringval--

STACK:

/Title
()
/Subject
(D:20090902000413+02'00')
/ModDate
()
/Keywords
(PDFCreator Version 0.9.5)
/Creator
(D:20090902000413+02'00')
/CreationDate
(c)
/Author
-mark-