


Przekrój przez zjazd
km 98+901

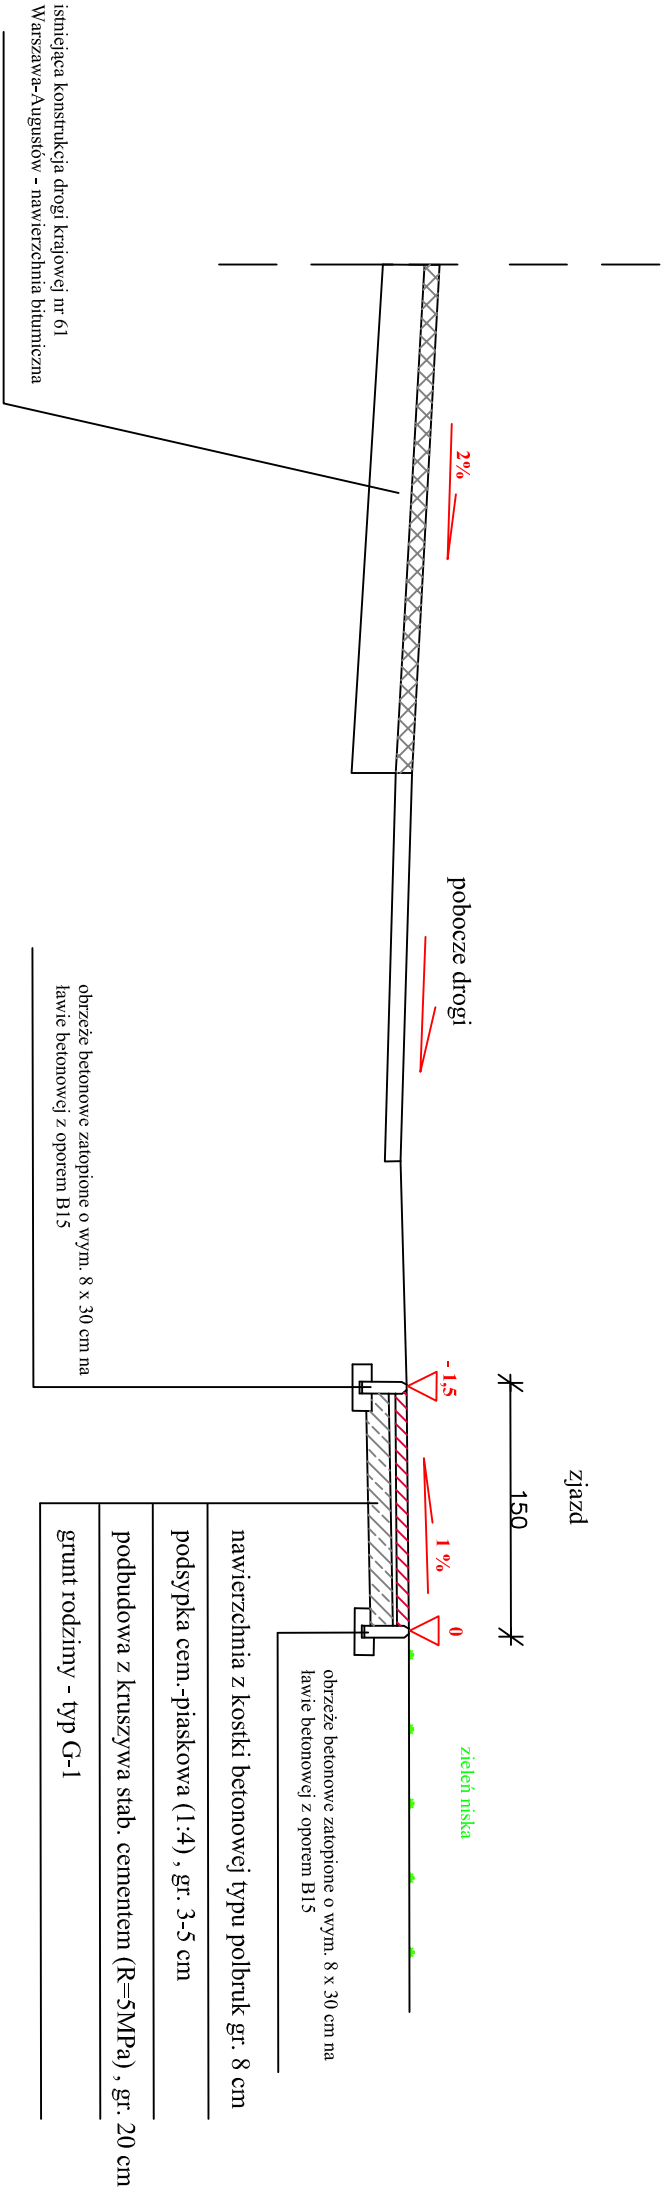

Inwestor : Gmina Młynarze		Branża : drogowa	
Adres inwestora : ul. Osropecka 7, 06-231 Młynarze			
Nazwa obiektu : Budowa chodnika		Stadium : p.B.	
Lokalizacja : działka nr 59 , obręb Młynarze , gm. Młynarze		Skala : 1:50	
Temat : Budowa chodnika w ciągu drogi krajowej nr 61 Warszawa-Augustów w km 97+950 - 99+465 strona prawa		Data : Maj 2009 r.	
Nazwa rysunku : Przekrój nr 24 (zjazd w km 98+901)		Rys. nr : 30	Strona : 1
ZESPÓŁ PROJEKTOWY			
Funkcja :	Imię i nazwisko :	Nr uprawnień :	Podpis :
Opracował: mgr inż. Mariusz Nadwodny			
Projektował: mgr inż. Wojciech Zajęć		67/94/Os	
Sprawił: mgr inż. Leszek Chmielewski		66/94/Os	

ERROR: syntaxerror
OFFENDING COMMAND: --nostringval--

STACK:

/Title
()
/Subject
(D:20090902000653+02'00')
/ModDate
()
/Keywords
(PDFCreator Version 0.9.5)
/Creator
(D:20090902000653+02'00')
/CreationDate
(s)
/Author
-mark-