


Przekrój przez zjazd  
km 98+162

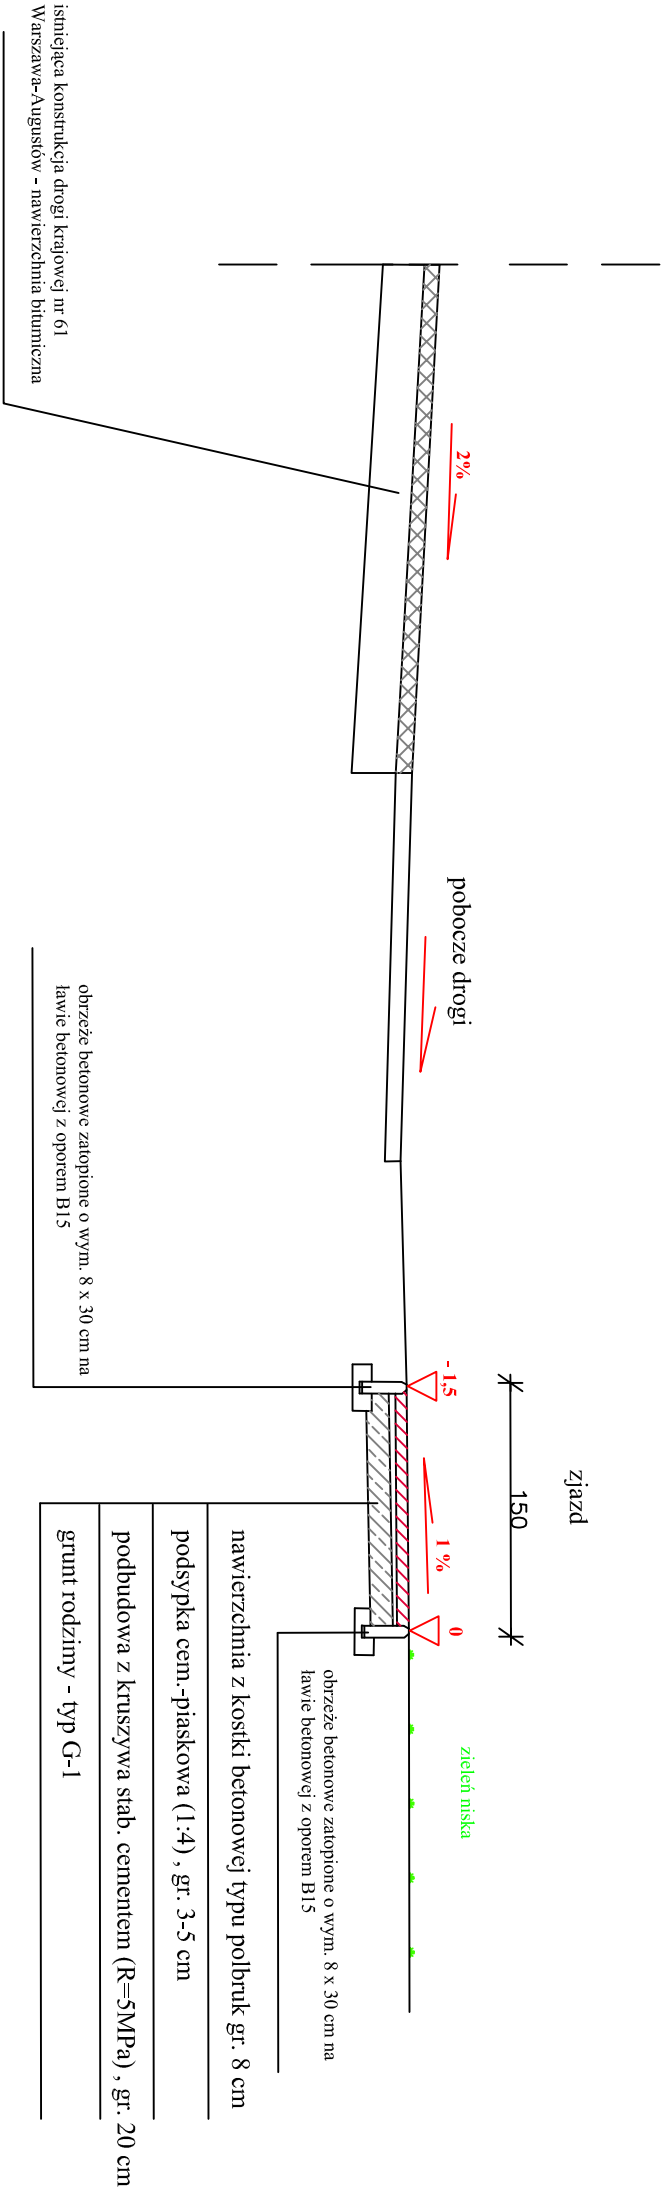

Inwestor : Gmina Młynarze		Branża : drogową	
Adres inwestora : ul. Osropecka 7, 06-231 Młynarze		Stadium : p.B.	
Nazwa obiektu : Budowa chodnika		Skala : 1:50	
Lokalizacja : działka nr 59 , obręb Młynarze , gm. Młynarze		Data : Maj 2009 r.	
Temat : Budowa chodnika w ciągu drogi krajowej nr 61 Warszawa-Augustów w km 97+950 - 99+465 strona prawa		Rys. nr : 27	Strona : 1
Nazwa rysunku : Przekrój nr 21 ( zjazd w km 98+162 )			
ZESPÓŁ PROJEKTOWY			
Funkcja :	Imię i nazwisko :	Nr uprawnień :	Podpis :
Opracował: mgr inż. Mariusz Nadwodny			
Projektował: mgr inż. Wojciech Zajęć			
Sprawił: mgr inż. Leszek Chmielewski			



ERROR: syntaxerror  
OFFENDING COMMAND: --nostringval--

STACK:

/Title  
( )  
/Subject  
(D:20090902000458+02'00' )  
/ModDate  
( )  
/Keywords  
(PDFCreator Version 0.9.5)  
/Creator  
(D:20090902000458+02'00' )  
/CreationDate  
(c)  
/Author  
-mark-