


Budowa chodnika w ciągu drogi krajowej nr 61
Warszawa-Augustów w km 97+950 - 99+465 strona prawa

Przekrój nr 7 (km 98+700)

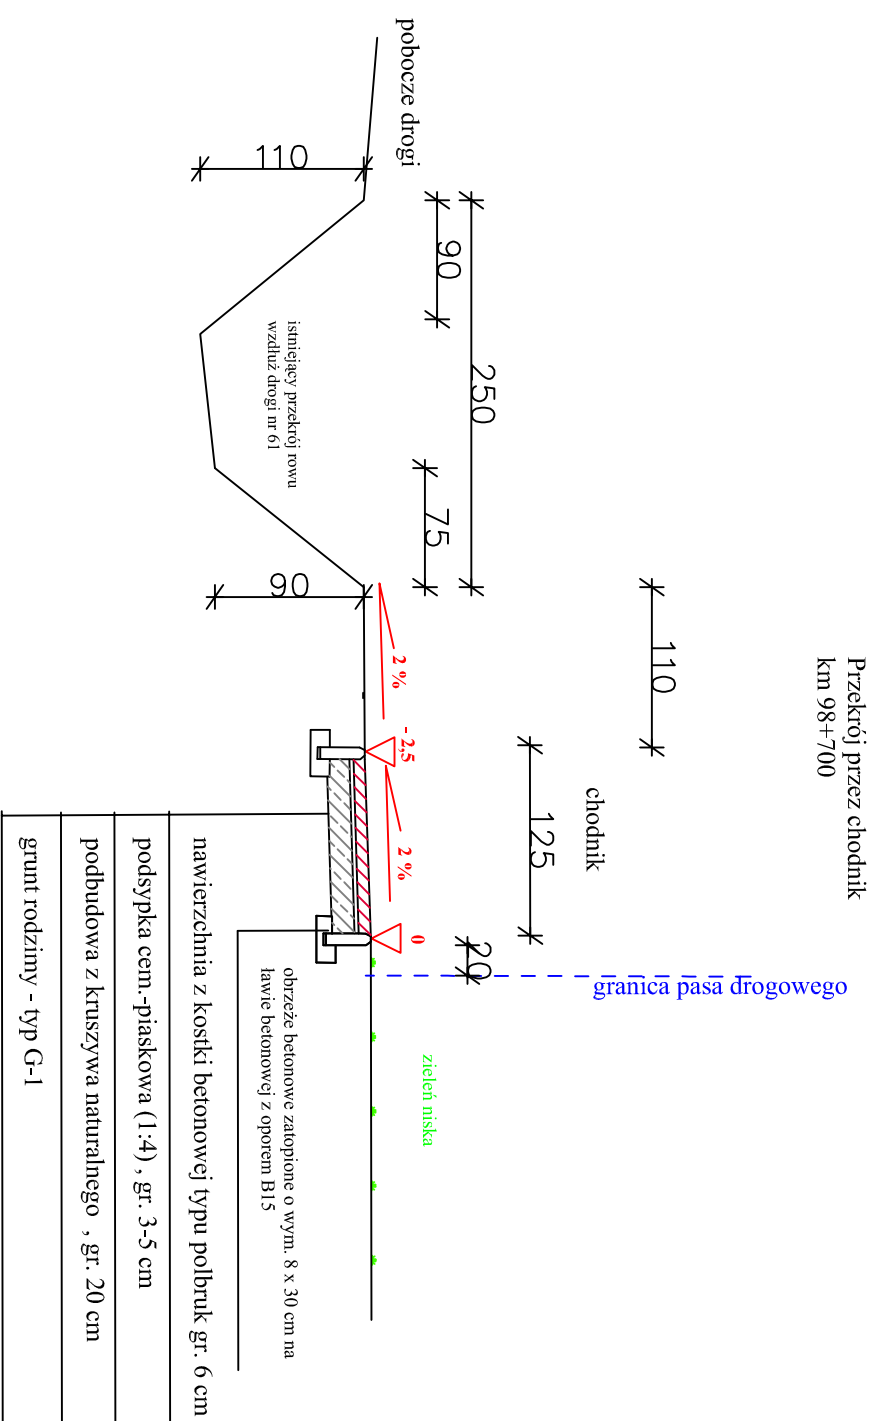

Inwestor: Gmina Młynarze		Branaż: drogową	
Adres inwestora: ul. Osrołkowska 7, 06-231 Młynarze		Stanium: p.B.	
Nazwa obiektu: Budowa chodnika		Skala: 1:50	
Lokalizacja: działka nr 59, obręb Młynarze, gm. Młynarze działka nr 333, obręb Sielun, gm. Młynarze		Data: Maj 2009 r.	
Temat: Budowa chodnika w ciągu drogi krajowej nr 61 Warszawa-Augustów w km 97+950 - 99+465 strona prawa		Rys. nr: 13	
Nazwa rysunku: Przekrój nr 7 (km 98+700)		Strona: 1	
ZESPÓŁ PROJEKTOWY			
Funkcja :	Imię i nazwisko :	Nr uprawnień :	Podpis:
Opracował:	mgr inż. Marcin Nadwojny		
Projektował:	mgr inż. Wojciech Zajac	6794/Os	
Sprawił:	mgr inż. Leszek Chmielewski	6694/Os	

ERROR: syntaxerror
OFFENDING COMMAND: --nostringval--

STACK:

/Title
()
/Subject
(D:20090901235356+02'00')
/ModDate
()
/Keywords
(PDFCreator Version 0.9.5)
/Creator
(D:20090901235356+02'00')
/CreationDate
(c)
/Author
-mark-