


Budowa chodnika w ciągu drogi krajowej nr 61  
Warszawa-Augustów w km 97+950 - 99+465 strona prawa  
Przekrój nr 9 ( w km 98+900 )

Przekrój przez zjazd  
km 98+900

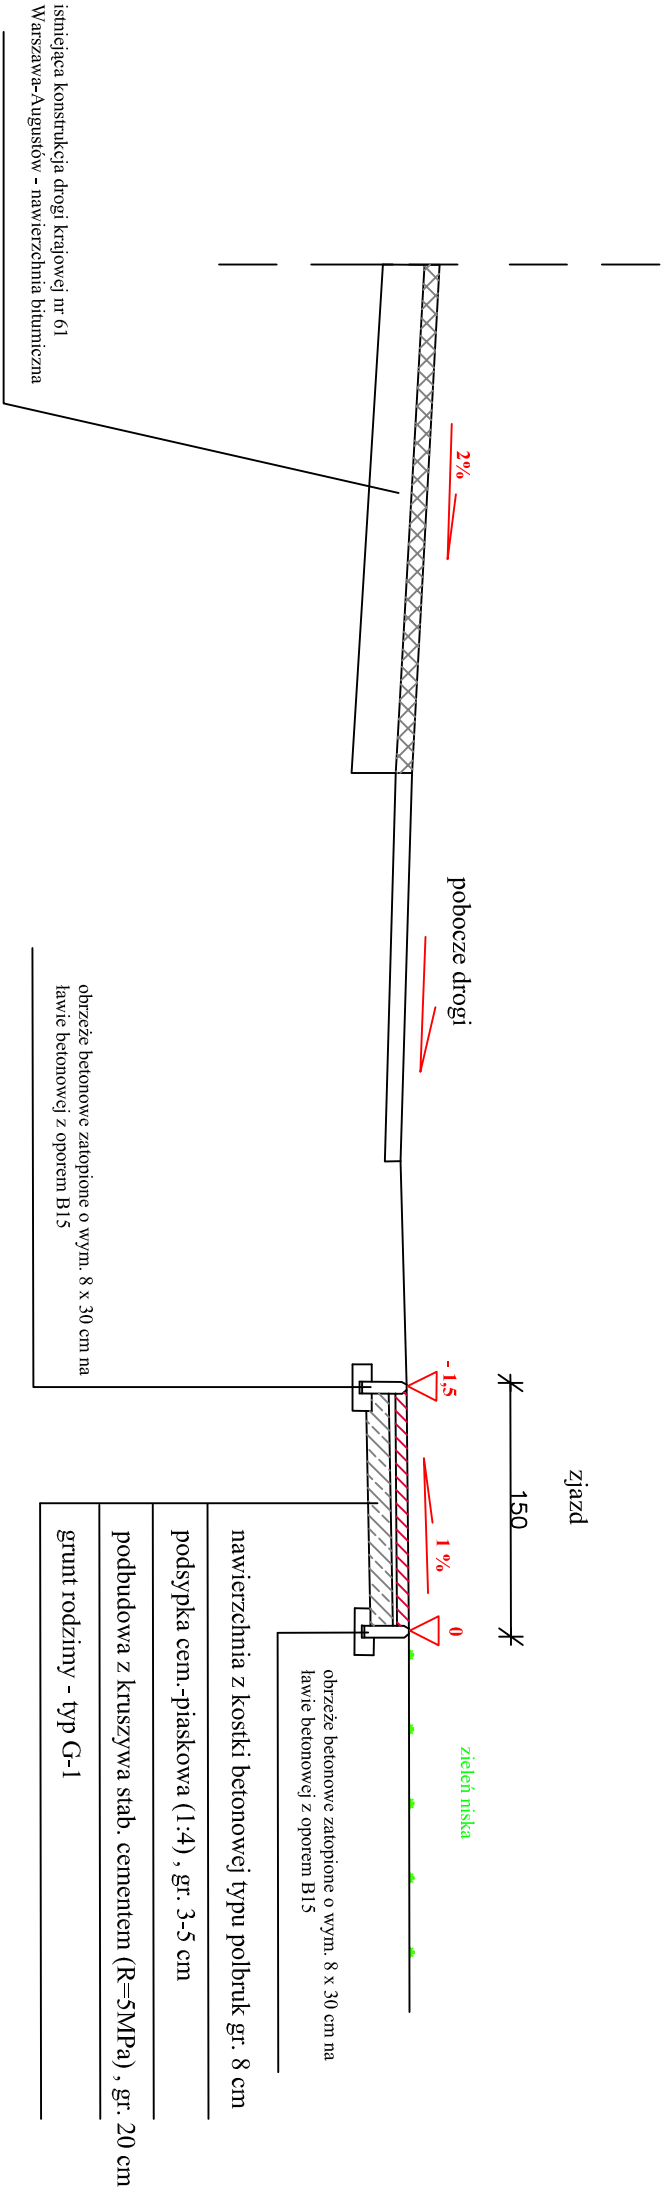

Inwestor: Gmina Miynarze		Branża: drogowa	
Adres inwestora: ul. Ostrołęcka 7, 06-231 Miynarze		Stadium: p.B.	
Nazwa obiektu: Budowa chodnika		Skala: 1:50	
Lokalizacja: działka nr 59, obręb Miynarze, gm. Miynarze		Data: Maj 2009 r.	
Temat: Budowa chodnika w ciągu drogi krajowej nr 61 Warszawa-Augustów w km 97+950 - 99+465 strona prawa		Rys. nr: 15	Strona: 1
Nazwa rysunku: Przekrój nr 9 ( km 98+900 )			
ZESPÓŁ PROJEKTOWY			
Funkcja:	Imię i nazwisko:	Nr uprawnień:	Podpis:
Opracował: mgr inż. Mariusz Nadwodny			
Projektował: mgr inż. Wojciech Zajęć			
Sprawił: mgr inż. Leszek Chmielewski			



ERROR: syntaxerror  
OFFENDING COMMAND: --nostringval--

STACK:

/Title  
( )  
/Subject  
(D:20090901235600+02'00')  
/ModDate  
( )  
/Keywords  
(PDFCreator Version 0.9.5)  
/Creator  
(D:20090901235600+02'00')  
/CreationDate  
(c)  
/Author  
-mark-