


Budowa chodnika w ciągu drogi krajowej nr 61
Warszawa-Augustów w km 97+950 - 99+465 strona prawa
Przekrój nr 28 (zjazd w km 99+461)

Przekrój przez zjazd
km 99+461

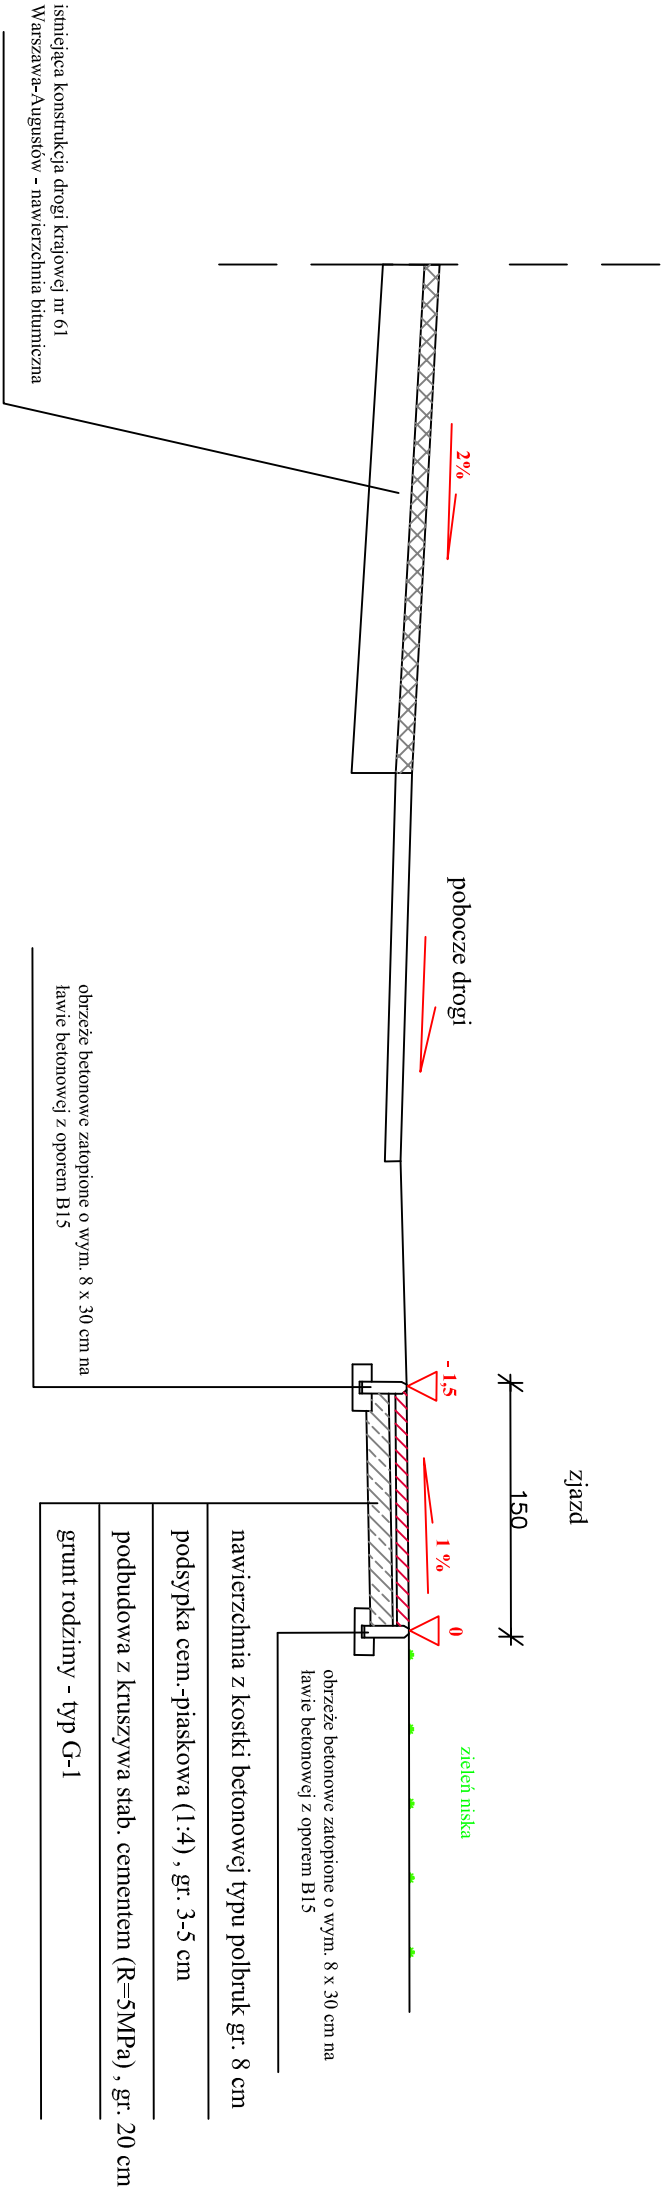

Inwestor: Gmina Młynarze		Branża:	
Adres inwestora: ul. Osrołęcka 7, 06-231 Młynarze		drogowa	
Nazwa obiektu: Budowa chodnika		Stadium:	
		p.B.	
Lokalizacja: działka nr 59, obręb Młynarze, gm. Młynarze		Skala:	
działka nr 333, obręb Stółm, gm. Młynarze		1:50	
Temat: Budowa chodnika w ciągu drogi krajowej nr 61 Warszawa-Augustów w km 97+950 - 99+465 strona prawa		Data:	
		Maj 2009 r.	
Nazwa rysunku : Przekrój nr 28 (zjazd w km 99+461)		Rys. nr:	
		34	
		Strona:	
		1	
ZESPÓŁ PROJEKTOWY			
Funkcja :	Imię i nazwisko :	Nr uprawnień :	Podpis:
Opracował: mgr inż. Mariusz Nadwodny			
Projektował: mgr inż. Wojciech Zajcie		67/94/Os	
Sprawił: mgr inż. Leszek Chmielewski		66/94/Os	

ERROR: syntaxerror
OFFENDING COMMAND: --nostringval--

STACK:

/Title
()
/Subject
(D:20090902000945+02'00')
/ModDate
()
/Keywords
(PDFCreator Version 0.9.5)
/Creator
(D:20090902000945+02'00')
/CreationDate
(j)
/Author
-mark-