


Budowa chodnika w ciągu drogi krajowej nr 61  
Warszawa-Augustów w km 97+950 - 99+465 strona prawa

Sposób wykonania posadowienia rur przepust w km 98+750

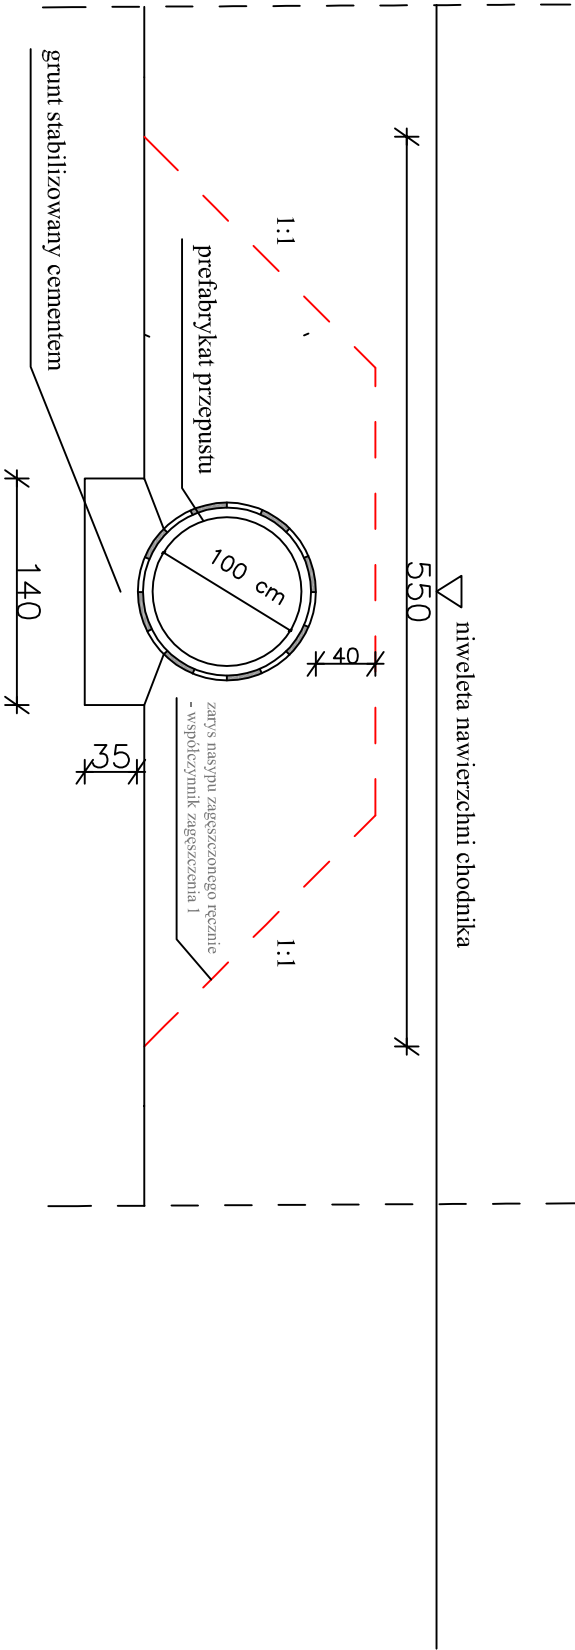

Inwestor: Gmina Młynarze		Branża:	
Adres inwestora: ul. Osrołeczka 7, 06-231 Młynarze		drogowa	
Nazwa obiektu: Budowa chodnika		Stadium: P.B.	
Lokalizacja: działka nr 59, obręb Młynarze, -gm. Młynarze działka nr 333, obręb Sielun, -gm. Młynarze		Skala: 1:50	
Temat: Budowa chodnika w ciągu drogi krajowej nr 61 Warszawa-Augustów w km 97+950 - 99+465 strona prawa		Data: Maj 2009 r.	
Nazwa rysunku: Sposób posadowienia rur w przepuszcie km 98+750		Rys. nr: 37	Strona: 2
ZESPÓŁ PROJEKTOWY			
Funkcja:	Imię i nazwisko:	Nr uprawnień:	Podpis:
Opracował: mgr inż. Mariusz Nadwodny			
Projektował: mgr inż. Wojciech Zajęć		67/94/Os	
Sprawił: mgr inż. Leszek Chmielewski		66/94/Os	



ERROR: syntaxerror  
OFFENDING COMMAND: --nostringval--

STACK:

/Title  
( )  
/Subject  
(D:20090902001414+02'00')  
/ModDate  
( )  
/Keywords  
(PDFCreator Version 0.9.5)  
/Creator  
(D:20090902001414+02'00')  
/CreationDate  
(j)  
/Author  
-mark-