
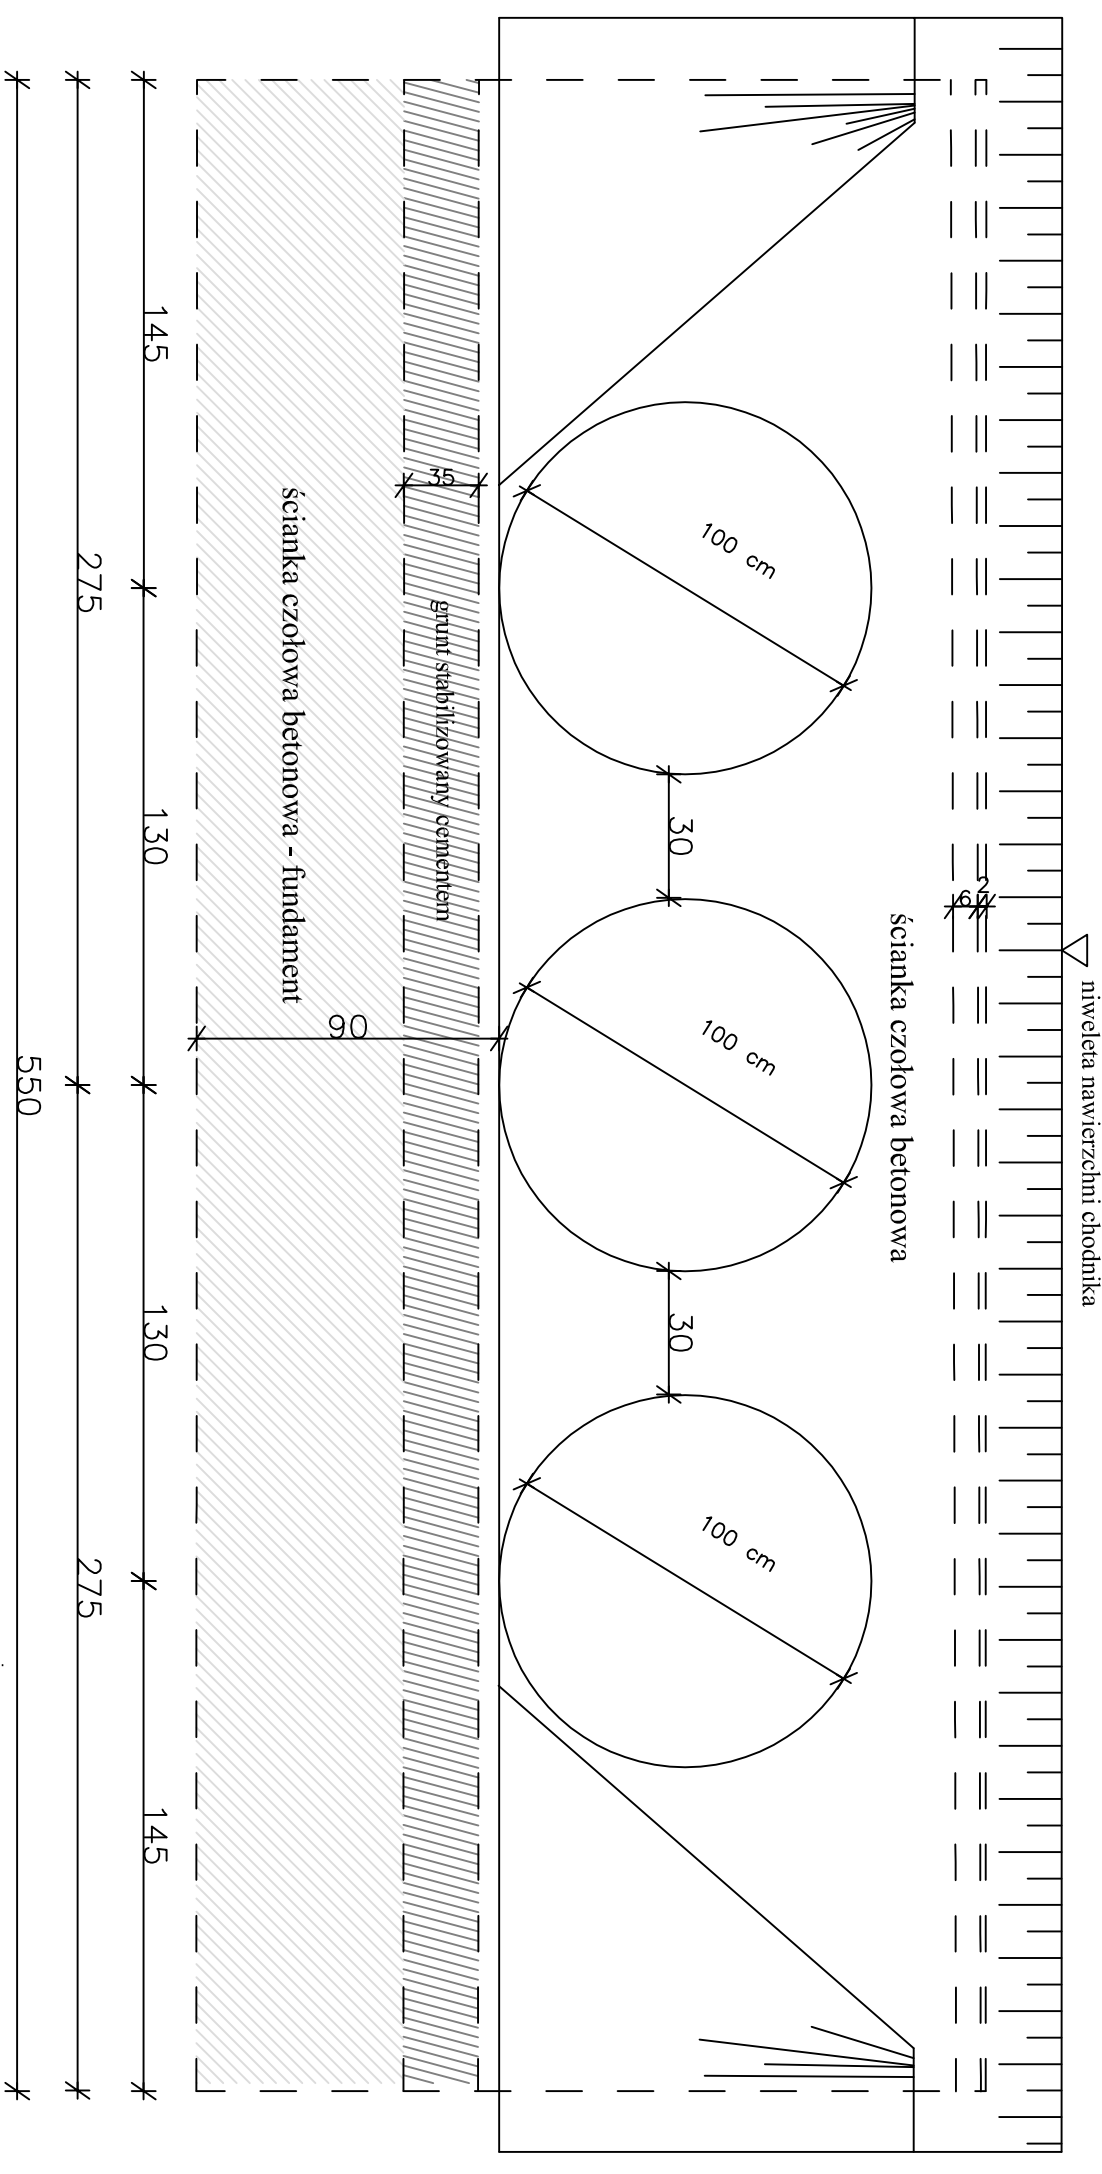


**Budowa chodnika w ciągu drogi krajowej nr 61
Warszawa-Augustów w km 97+950 - 99+465 strona prawa
Wlot i wylot przepustu w km 98+050**

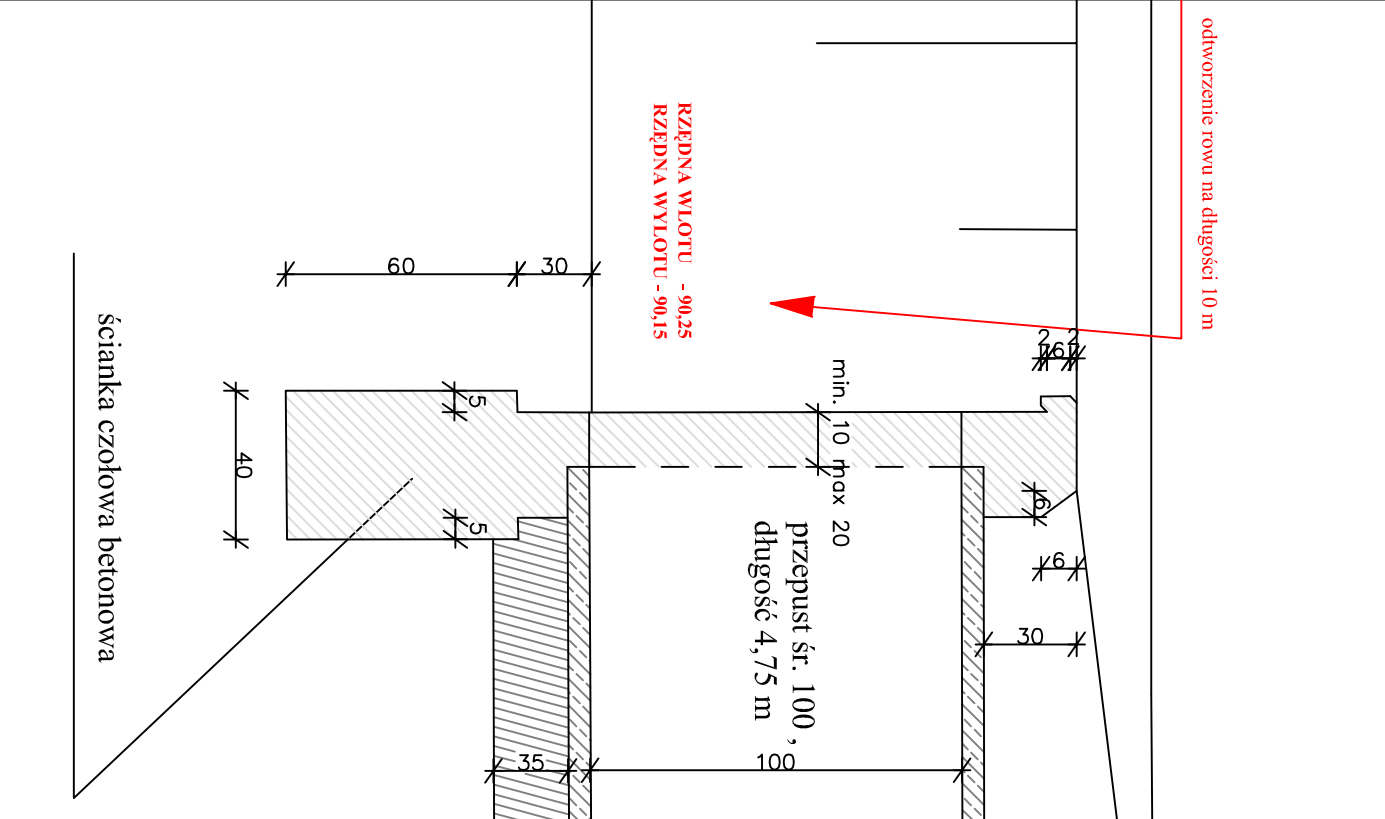

Investor: Gmina Miynarze	Brzozna :
Adres inwestora : ul. Ostrołęcka 7, 06-231 Miynarze	drogowa
Nazwa obiektu : Budowa chłodnika	Stadium: P.B.
Lokalizacja : działka nr 59 , obręb Miynarze , gm. Miynarze działka nr 333 , obręb Stelm , gm. Miynarze	Skala: 1:50
Temat: Budowa chłodnika w ciągu drogi krajowej nr 61 Warszawa-Augustów w km 97+950 - 99+465 strona prawa	Data: Maj 2009 r.
Nazwa rysunku : Wzlot i wyłot przepustu w km 98+050	Rys. nr : 35
	Stron: 1

ZESPÓŁ PROJEKTOWY		
Funkcja :	Imię i nazwisko :	Nr uprawnień :
Opracował:	mgr inż. Mariusz Nadworny	
Projektował:	mgr inż. Wojciech Zajac	67/94/0s
Sprawił:	mgr inż. Leszek Klimielewski	66/94/0s

ERROR: syntaxerror
OFFENDING COMMAND: --nostringval--

STACK:

/Title
()
/Subject
(D:20090902001038+02'00')
/ModDate
()
/Keywords
(PDFCreator Version 0.9.5)
/Creator
(D:20090902001038+02'00')
/CreationDate
(g)
/Author
-mark-