


Przekrój przez zjazd
km 99+426

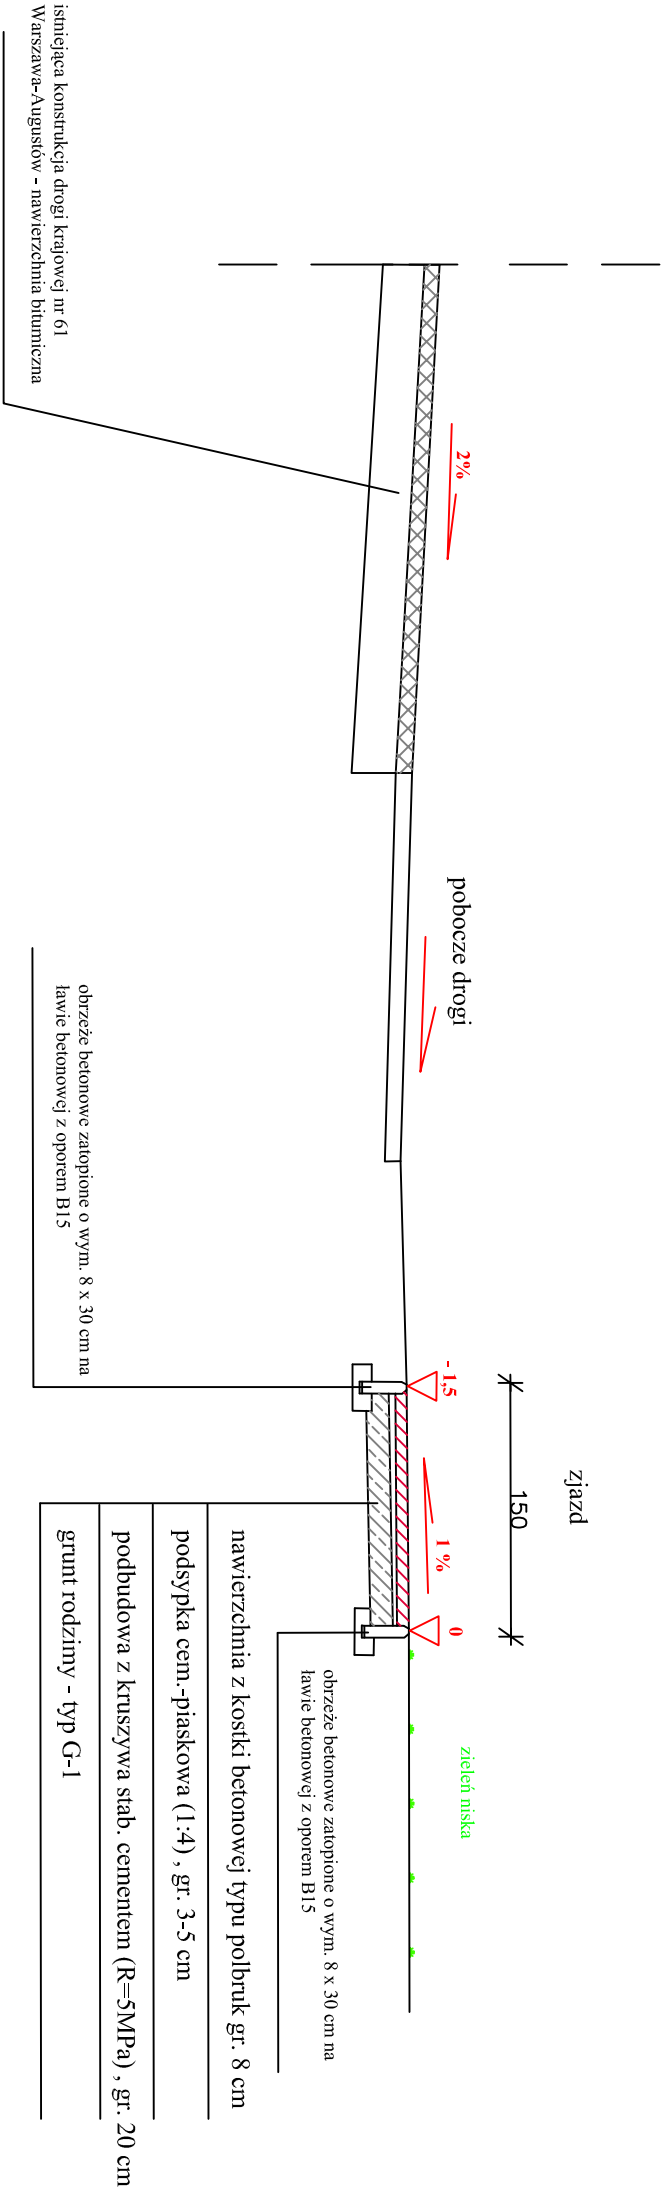

| | | | |
|--|-------------------|-------------------|---------|
| Inwestor: Gmina Młynarze | | Branża: drogowa | |
| Adres inwestora: ul. Osiołeczka 7, 06-231 Młynarze | | Sądium: p.B. | |
| Nazwa obiektu: Budowa chodnika | | Skala: 1:50 | |
| Lokalizacja: działka nr 59, obręb Młynarze, gm. Młynarze działka nr 333, obręb Stółm, gm. Młynarze | | Data: Maj 2009 r. | |
| Temat: Budowa chodnika w ciągu drogi krajowej nr 61 Warszawa-Augustów w km 97+950 - 99+465 strona prawa | | Rys. nr: 33 | |
| Nazwa rysunku: Przekrój nr 27 (zjazd w km 99+426) | | Strona: 1 | |
| ZESPÓŁ PROJEKTOWY | | | |
| Funkcja : | Imię i nazwisko : | Nr uprawnień : | Podpis: |
| Opracował: mgr inż. Mariusz Nadwodny | | | |
| Projektował: mgr inż. Wojciech Zajęć | | | |
| Sprawił: mgr inż. Leszek Chmielewski | | | |

ERROR: syntaxerror
OFFENDING COMMAND: --nostringval--

STACK:

/Title
()
/Subject
(D:20090902000911+02'00')
/ModDate
()
/Keywords
(PDFCreator Version 0.9.5)
/Creator
(D:20090902000911+02'00')
/CreationDate
(d)
/Author
-mark-