


Budowa chodnika w ciągu drogi krajowej nr 61  
Warszawa-Augustów w km 97+950 - 99+465 strona prawa  
Przekrój nr 19 ( zjazd w km 98+063 )

Przekrój przez zjazd  
km 98+063

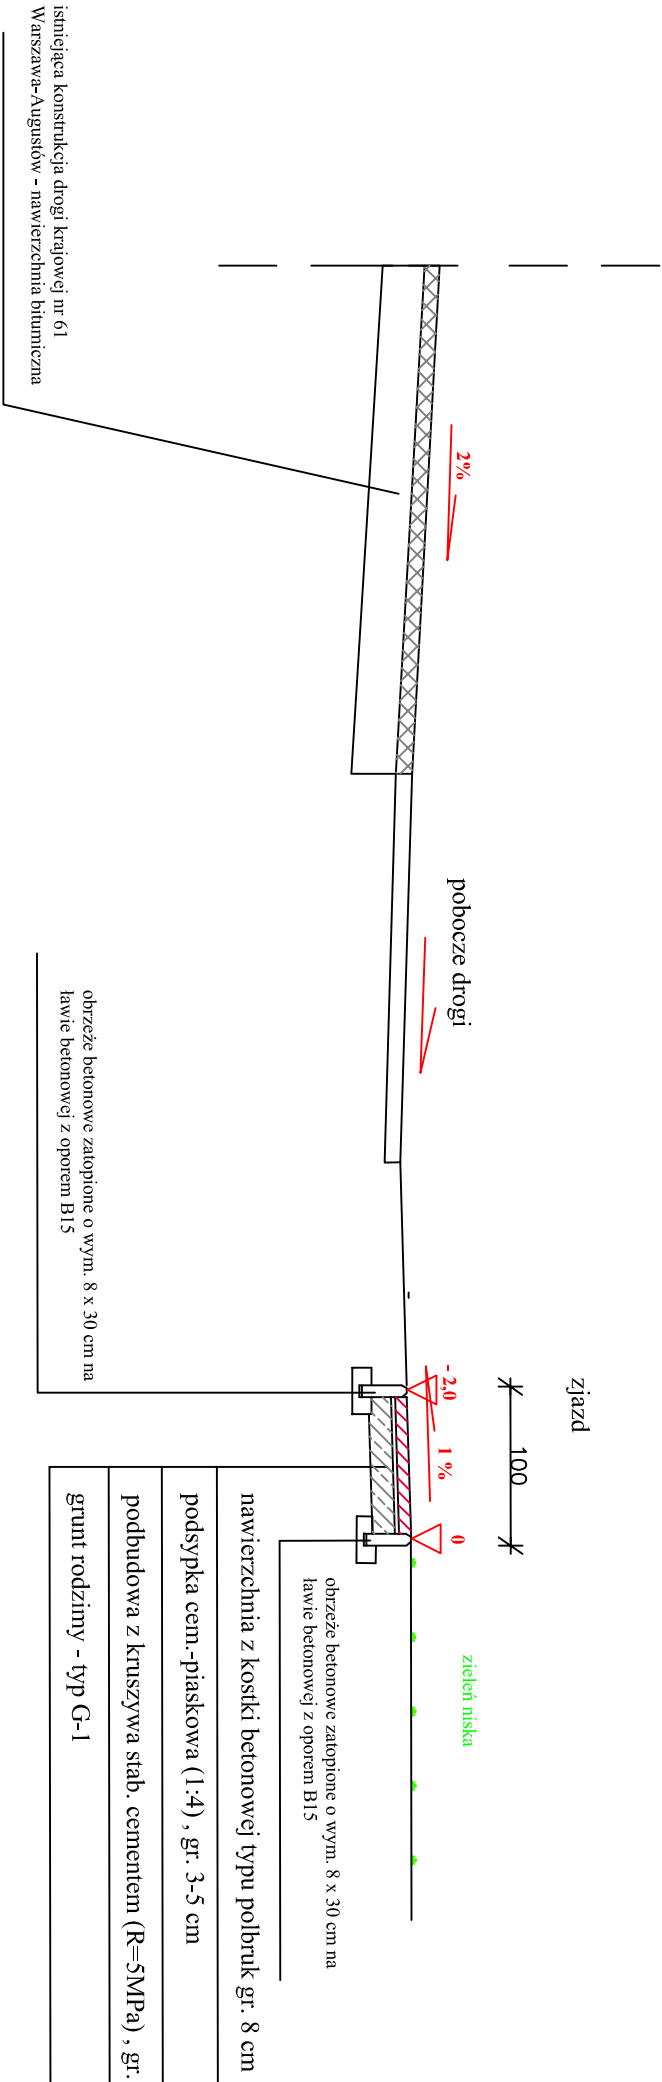

- nawierzchnia z kostki betonowej typu polbruk gr. 8 cm
- podsyпка cem.-piaskowa (1:4) , gr. 3-5 cm
- podbudowa z kruszywa słab. cementem (R=5MPa) , gr. 20 cm
- grunt rodzimny - typ G-1

Inwestor: Gmina Młynarze		Branża : drogowa	
Adres inwestora : ul. Osropecka 7, 06-231 Młynarze		Stadium: p.B.	
Nazwa obiektu : Budowa chodnika		Skala: 1:50	
Lokalizacja : działka nr 59, obręb Młynarze, gm. Młynarze działka nr 333, obręb Stółm, gm. Młynarze		Data: Maj 2009 r.	
Temat: Budowa chodnika w ciągu drogi krajowej nr 61 Warszawa-Augustów w km 97+950 - 99+465 strona prawa		Rys. nr : 25	
Nazwa rysunku : Przekroj nr 19 (zjazd w km 98+063)		Strona: 1	
ZESPÓŁ PROJEKTOWY			
Funkcja :	Imię i nazwisko :	Nr uprawnień :	Podpis:
Opracował: mgr inż. Mariusz Nadwodny			
Projektował: mgr inż. Wojciech Zajęć			
Sprawił: mgr inż. Leszek Chmielewski			



ERROR: syntaxerror  
OFFENDING COMMAND: --nostringval--

STACK:

/Title  
( )  
/Subject  
(D:20090902000336+02'00' )  
/ModDate  
( )  
/Keywords  
(PDFCreator Version 0.9.5)  
/Creator  
(D:20090902000336+02'00' )  
/CreationDate  
(c)  
/Author  
-mark-