


Legenda:

- projektowany wodociąg
- istniejące podziemne kable elektryczne
- istniejące podziemne kable telefoniczne
- istniejący wodociąg
- istniejący gazociąg
- - - projektowany światłowód
- - - projektowany gazociąg (Dn 1400)
- - - projektowany wodociąg (przejście rurociągiem przewodowym metodą przecisku sterowanego bez ostoi)

Miejscowość:	Sieluń, gmina Młynarze, powiat makowski		
Nazwa rysunku:	Plan sytuacyjno-wysokościowy z projektem sieci wodociągowej, rozdzielczej z przyłączami w miejscowości Sieluń, gmina Młynarze		
Temat:	"Sieć wodociągowa, rozdzielcza z przyłączami" w msc. Sieluń, gm. Młynarze, pow. makowski		skala
Stadium:	Projekt budowlany		1:1000
Branża:	Sanitarna		nr rysunku
			1
	Nazwisko i imię	Nr uprawnień	Podpis
projektował	inż. Stanisław Zera	89/94/Os	
asystent projektanta	mgr inż. Batazy Janusz	12/Os/92	
kreslił	inż. Stanisław Paździor		
sprawił	mgr inż. Wojciech Gawarkiewicz	7/98/Os	
			ilość rysunków
			15
			2010.04

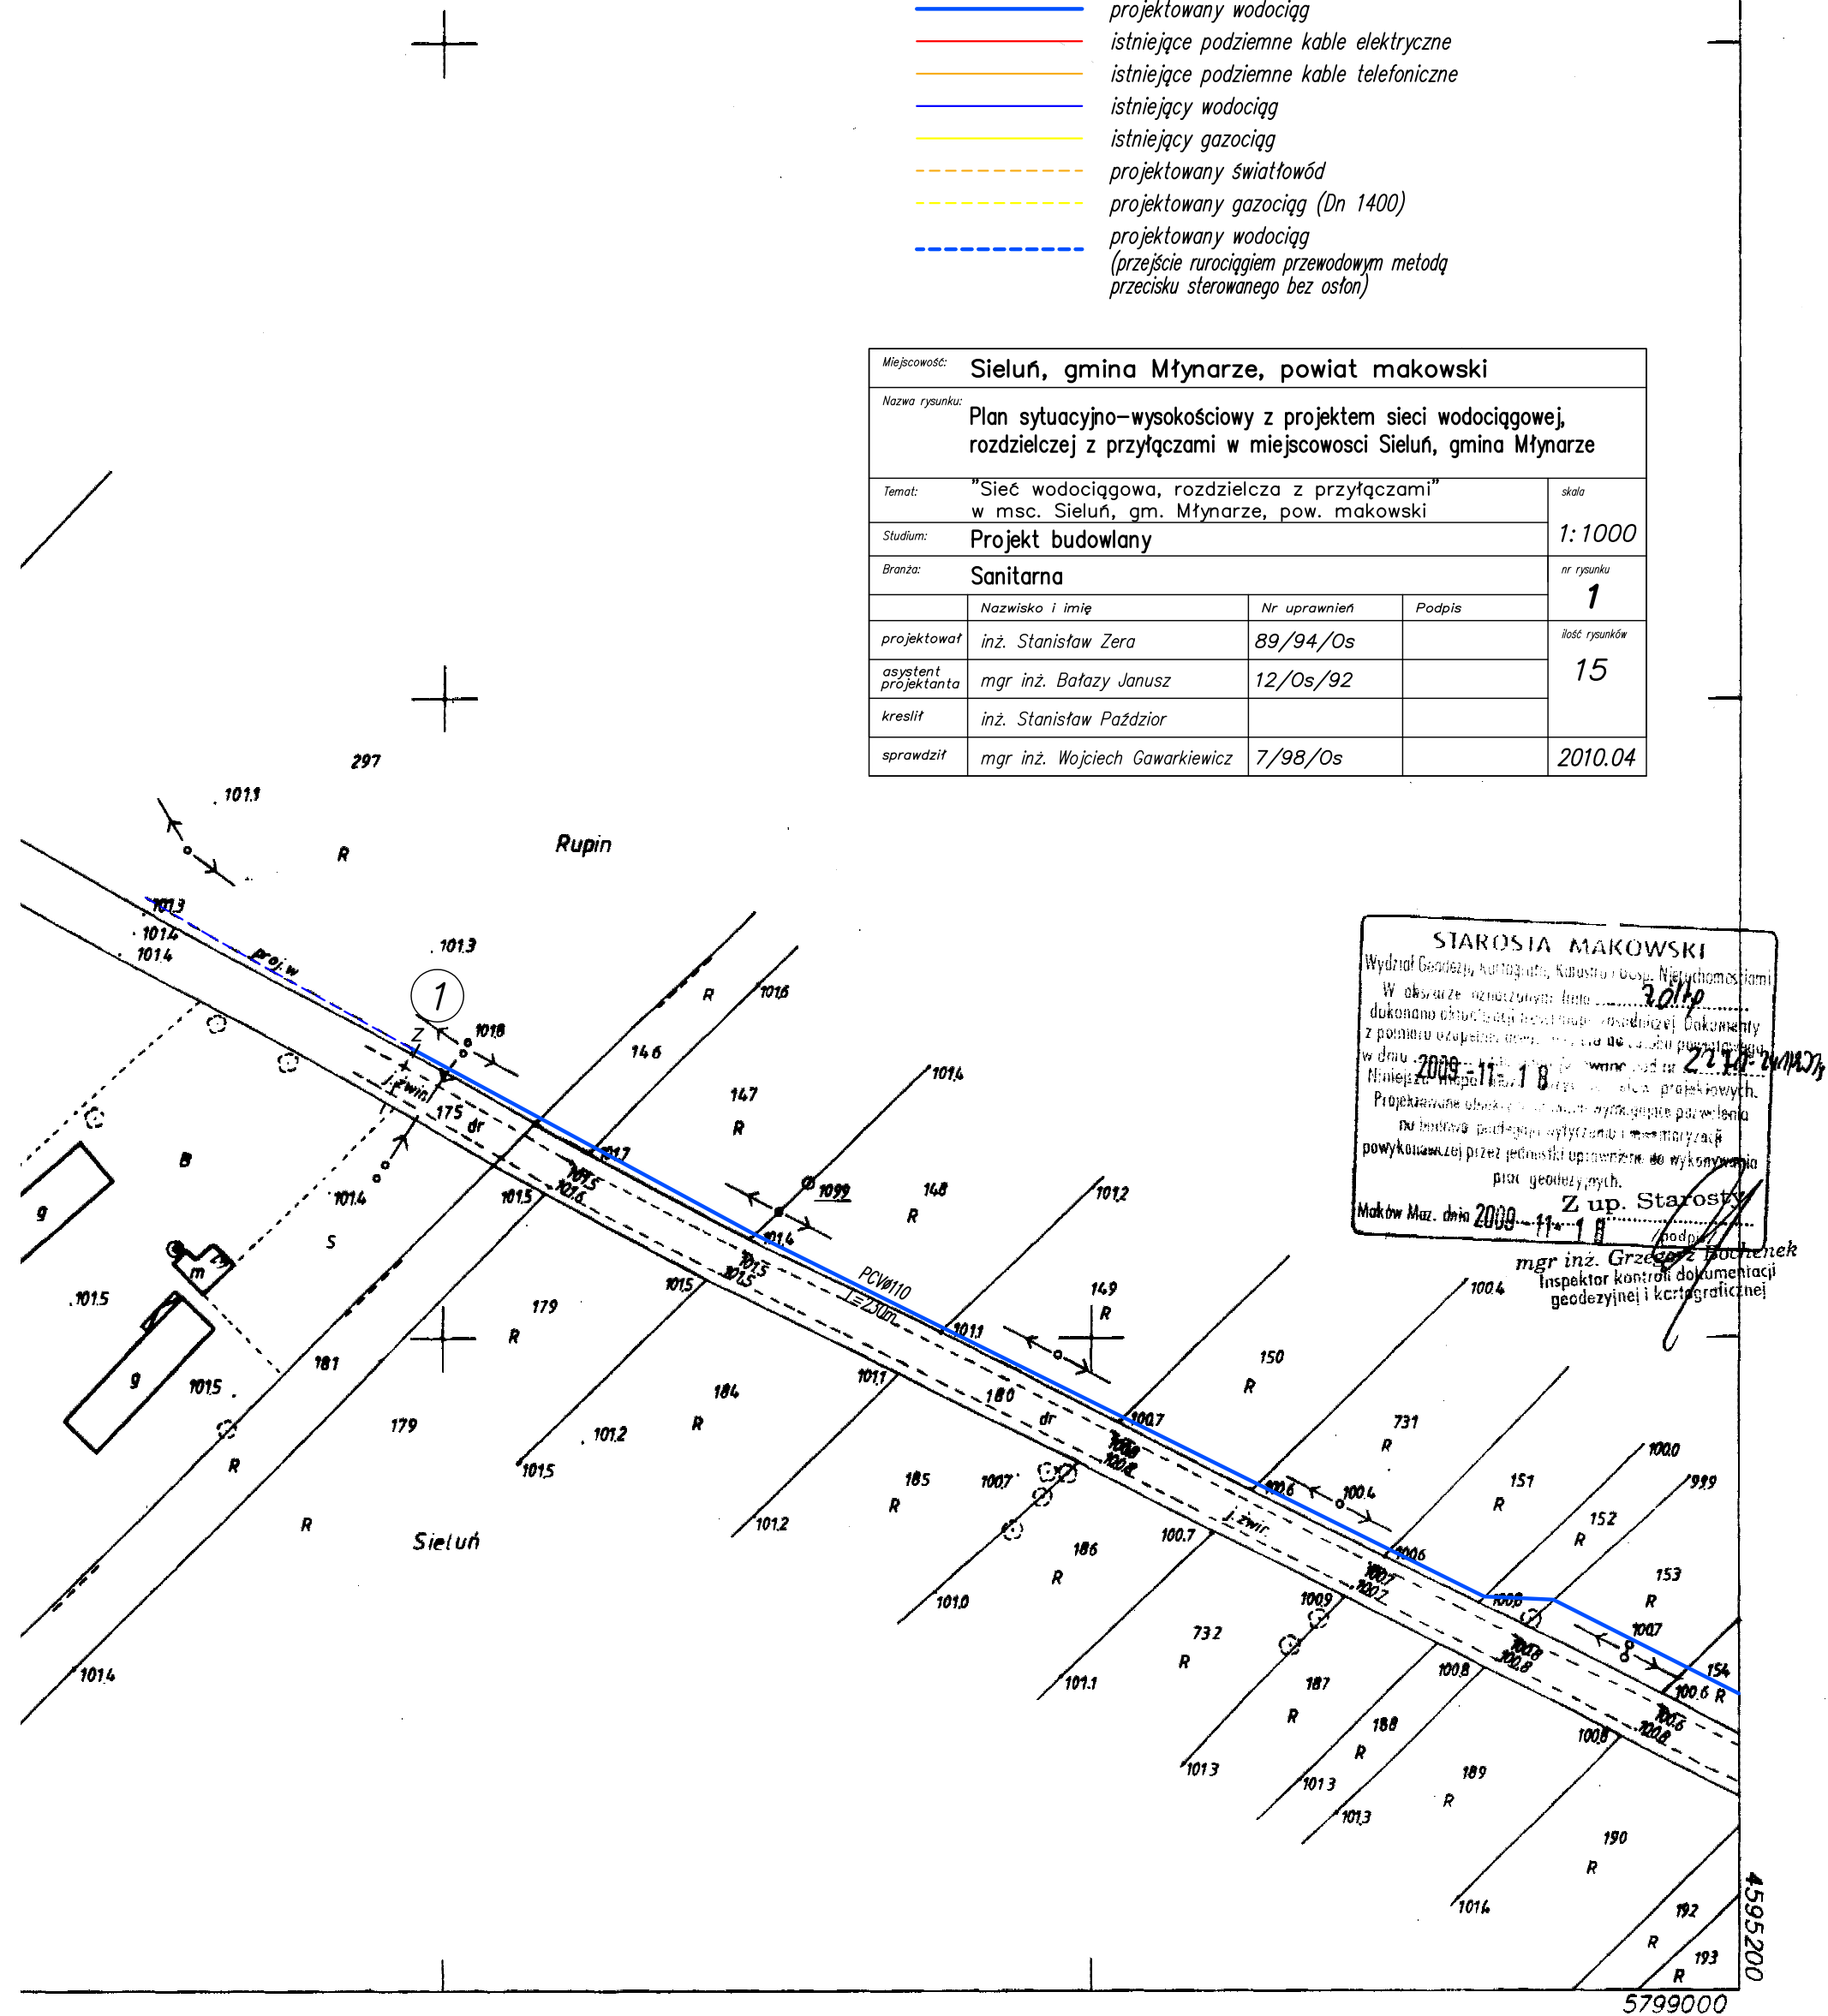

**STAROSIA MAKOWSKI**  
 Wydział Geodezji, Kartografii, Katastru i Gosp. Nieruchomościami  
 W okresie oznaczonym datą 2010  
 dokonano obróbki i wydruku planu sytuacyjno-wysokościowego z projektem sieci wodociągowej, rozdzielczej z przyłączami w dniu 2009-11-18  
 Należy pamiętać, że plan ten jest projektem i nie należy go wykorzystywać do budowy bez uprzedniego wyrażenia przez jednostki upoważnione do wykonywania prac geodezyjnych.  
 Z up. Starosty  
 Maków Maz. dnia 2009-11-18

mgr inż. Grzegorz Bucharek  
 Inspektor kontroli dokumentacji  
 geodezyjnej i kartograficznej

4595200

5799000