
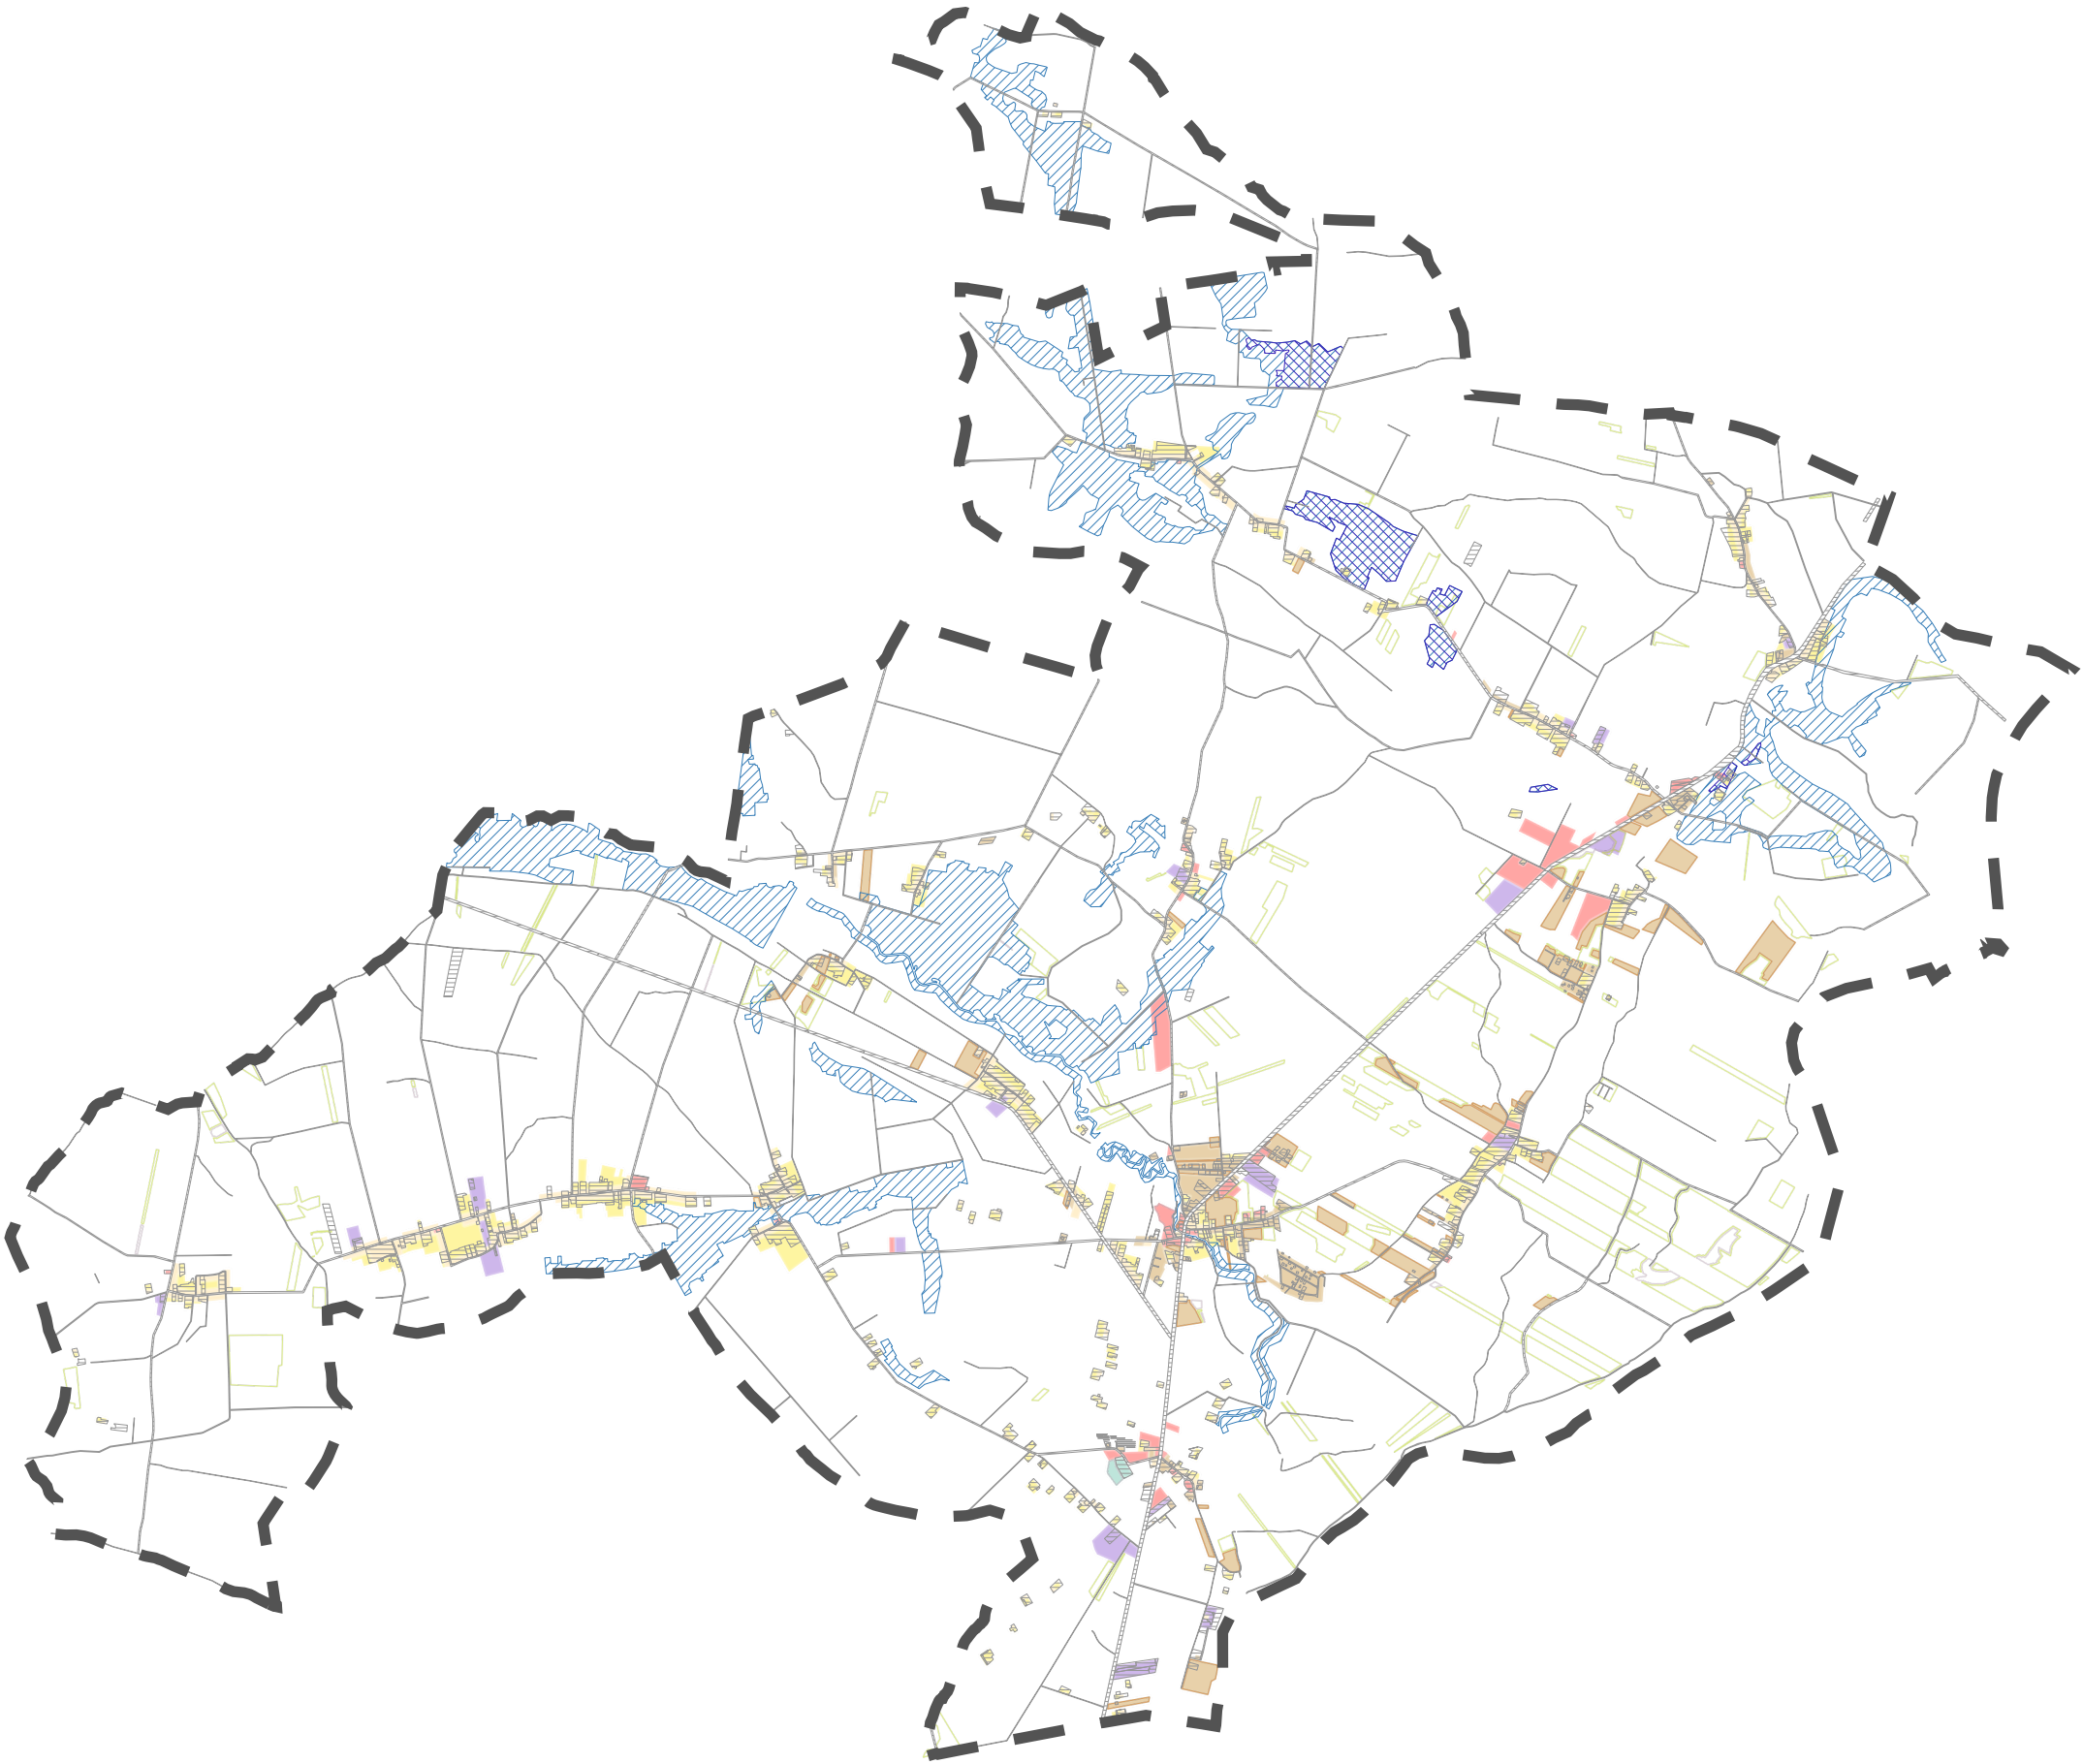


1. Obszary gruntów zmeliorowanych

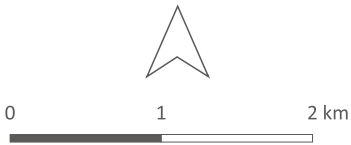

Strefy planistyczne POG umożliwiające realizację zabudowy

SZ - strefa wielofunkcyjna z zabudową zagrodową

SJ - strefa wielofunkcyjna z zabudową mieszkaniową jednorodzinną

SU - strefa usługowa

SP - strefa gospodarcza

SR - strefa produkcji rolniczej

SC - strefa cmentarzy

Obszary podziemnej sieci drenarskiej

Obszary gruntów zmeliorowanych

Grunty zabudowane i zurbanizowane

Granica gminy Młynarze