
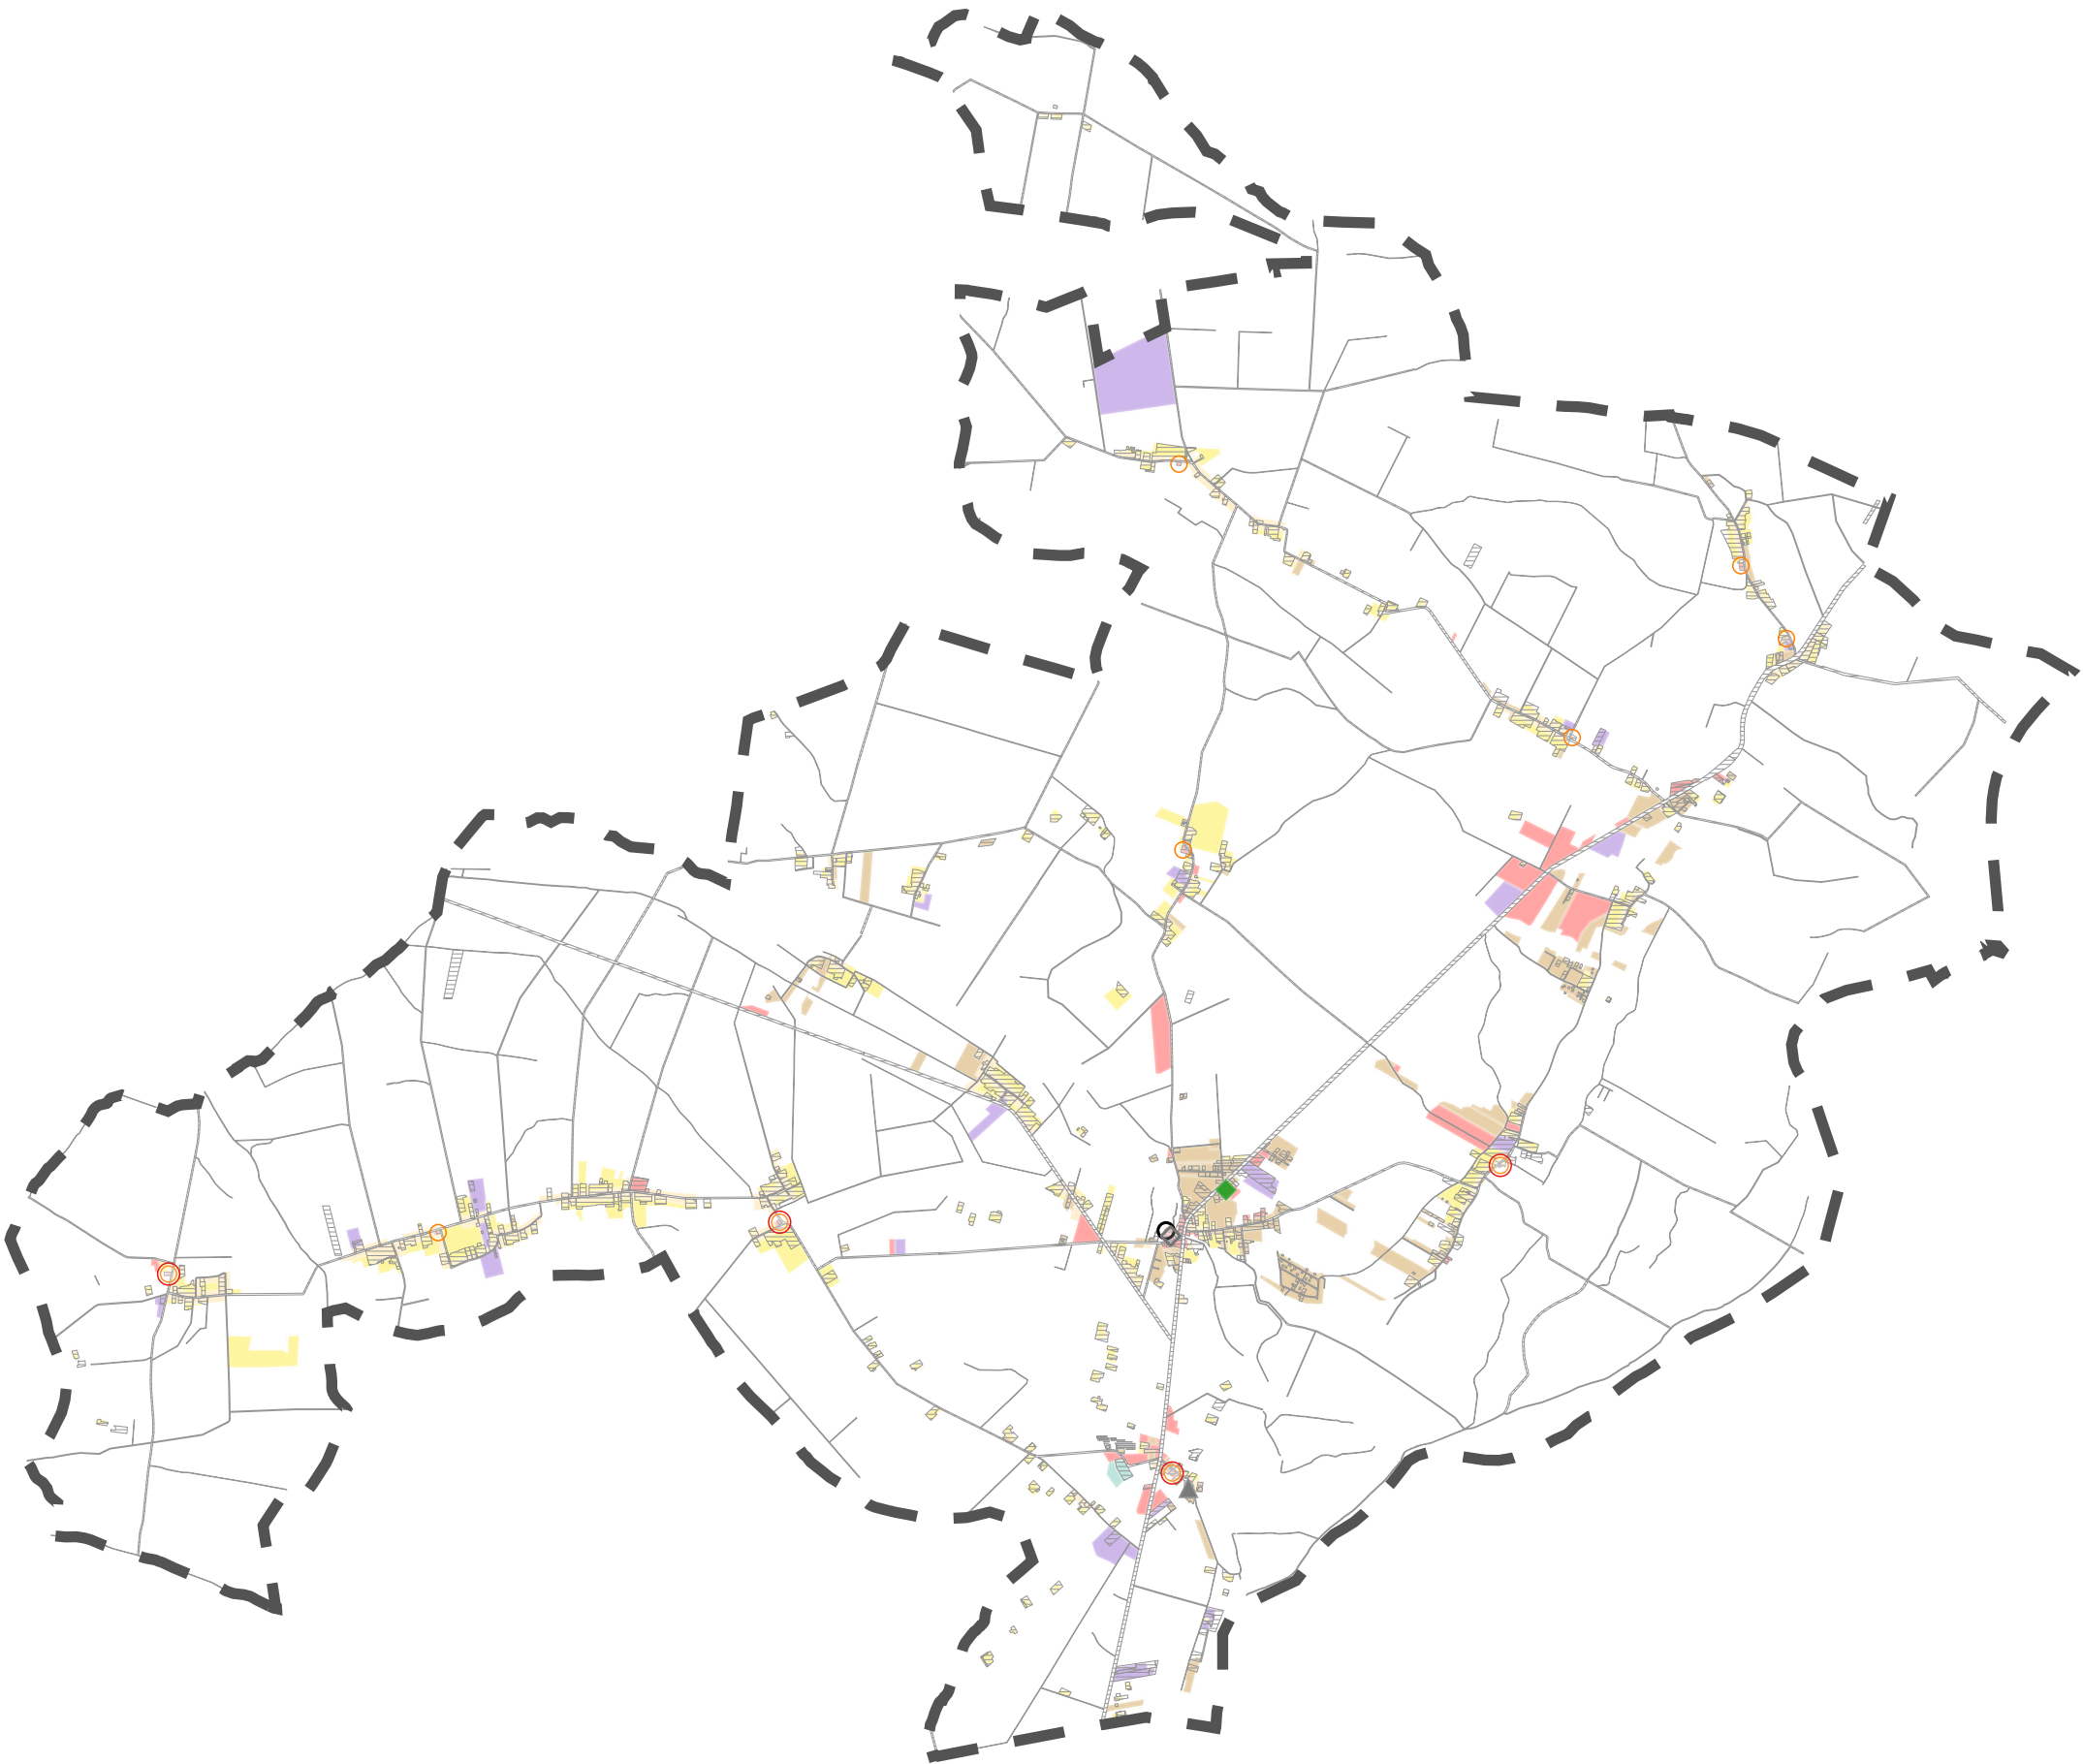


### 3. Obiekty infrastruktury społecznej

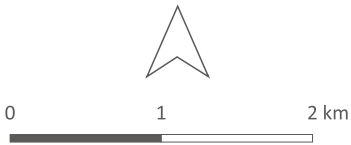

Strefy planistyczne POG umożliwiające realizację zabudowy

SZ - strefa wielofunkcyjna z zabudową zagrodową

SJ - strefa wielofunkcyjna z zabudową mieszkaniową jednorodzinną

SU - strefa usługowa

SP - strefa gospodarcza

SR - strefa produkcji rolniczej

SC - strefa cmentarzy

Istniejące obiekty infrastruktury społecznej

▲ Kościół parafialny

○ Przychodnia, GOPS, Biblioteka

○ Remiza OSP

◆ Szkoła podstawowa

○ Świetlica wiejska

◇ Urząd gminy

▨ Grunty zabudowane i zurbanizowane

▬ Granica gminy Młynarze