
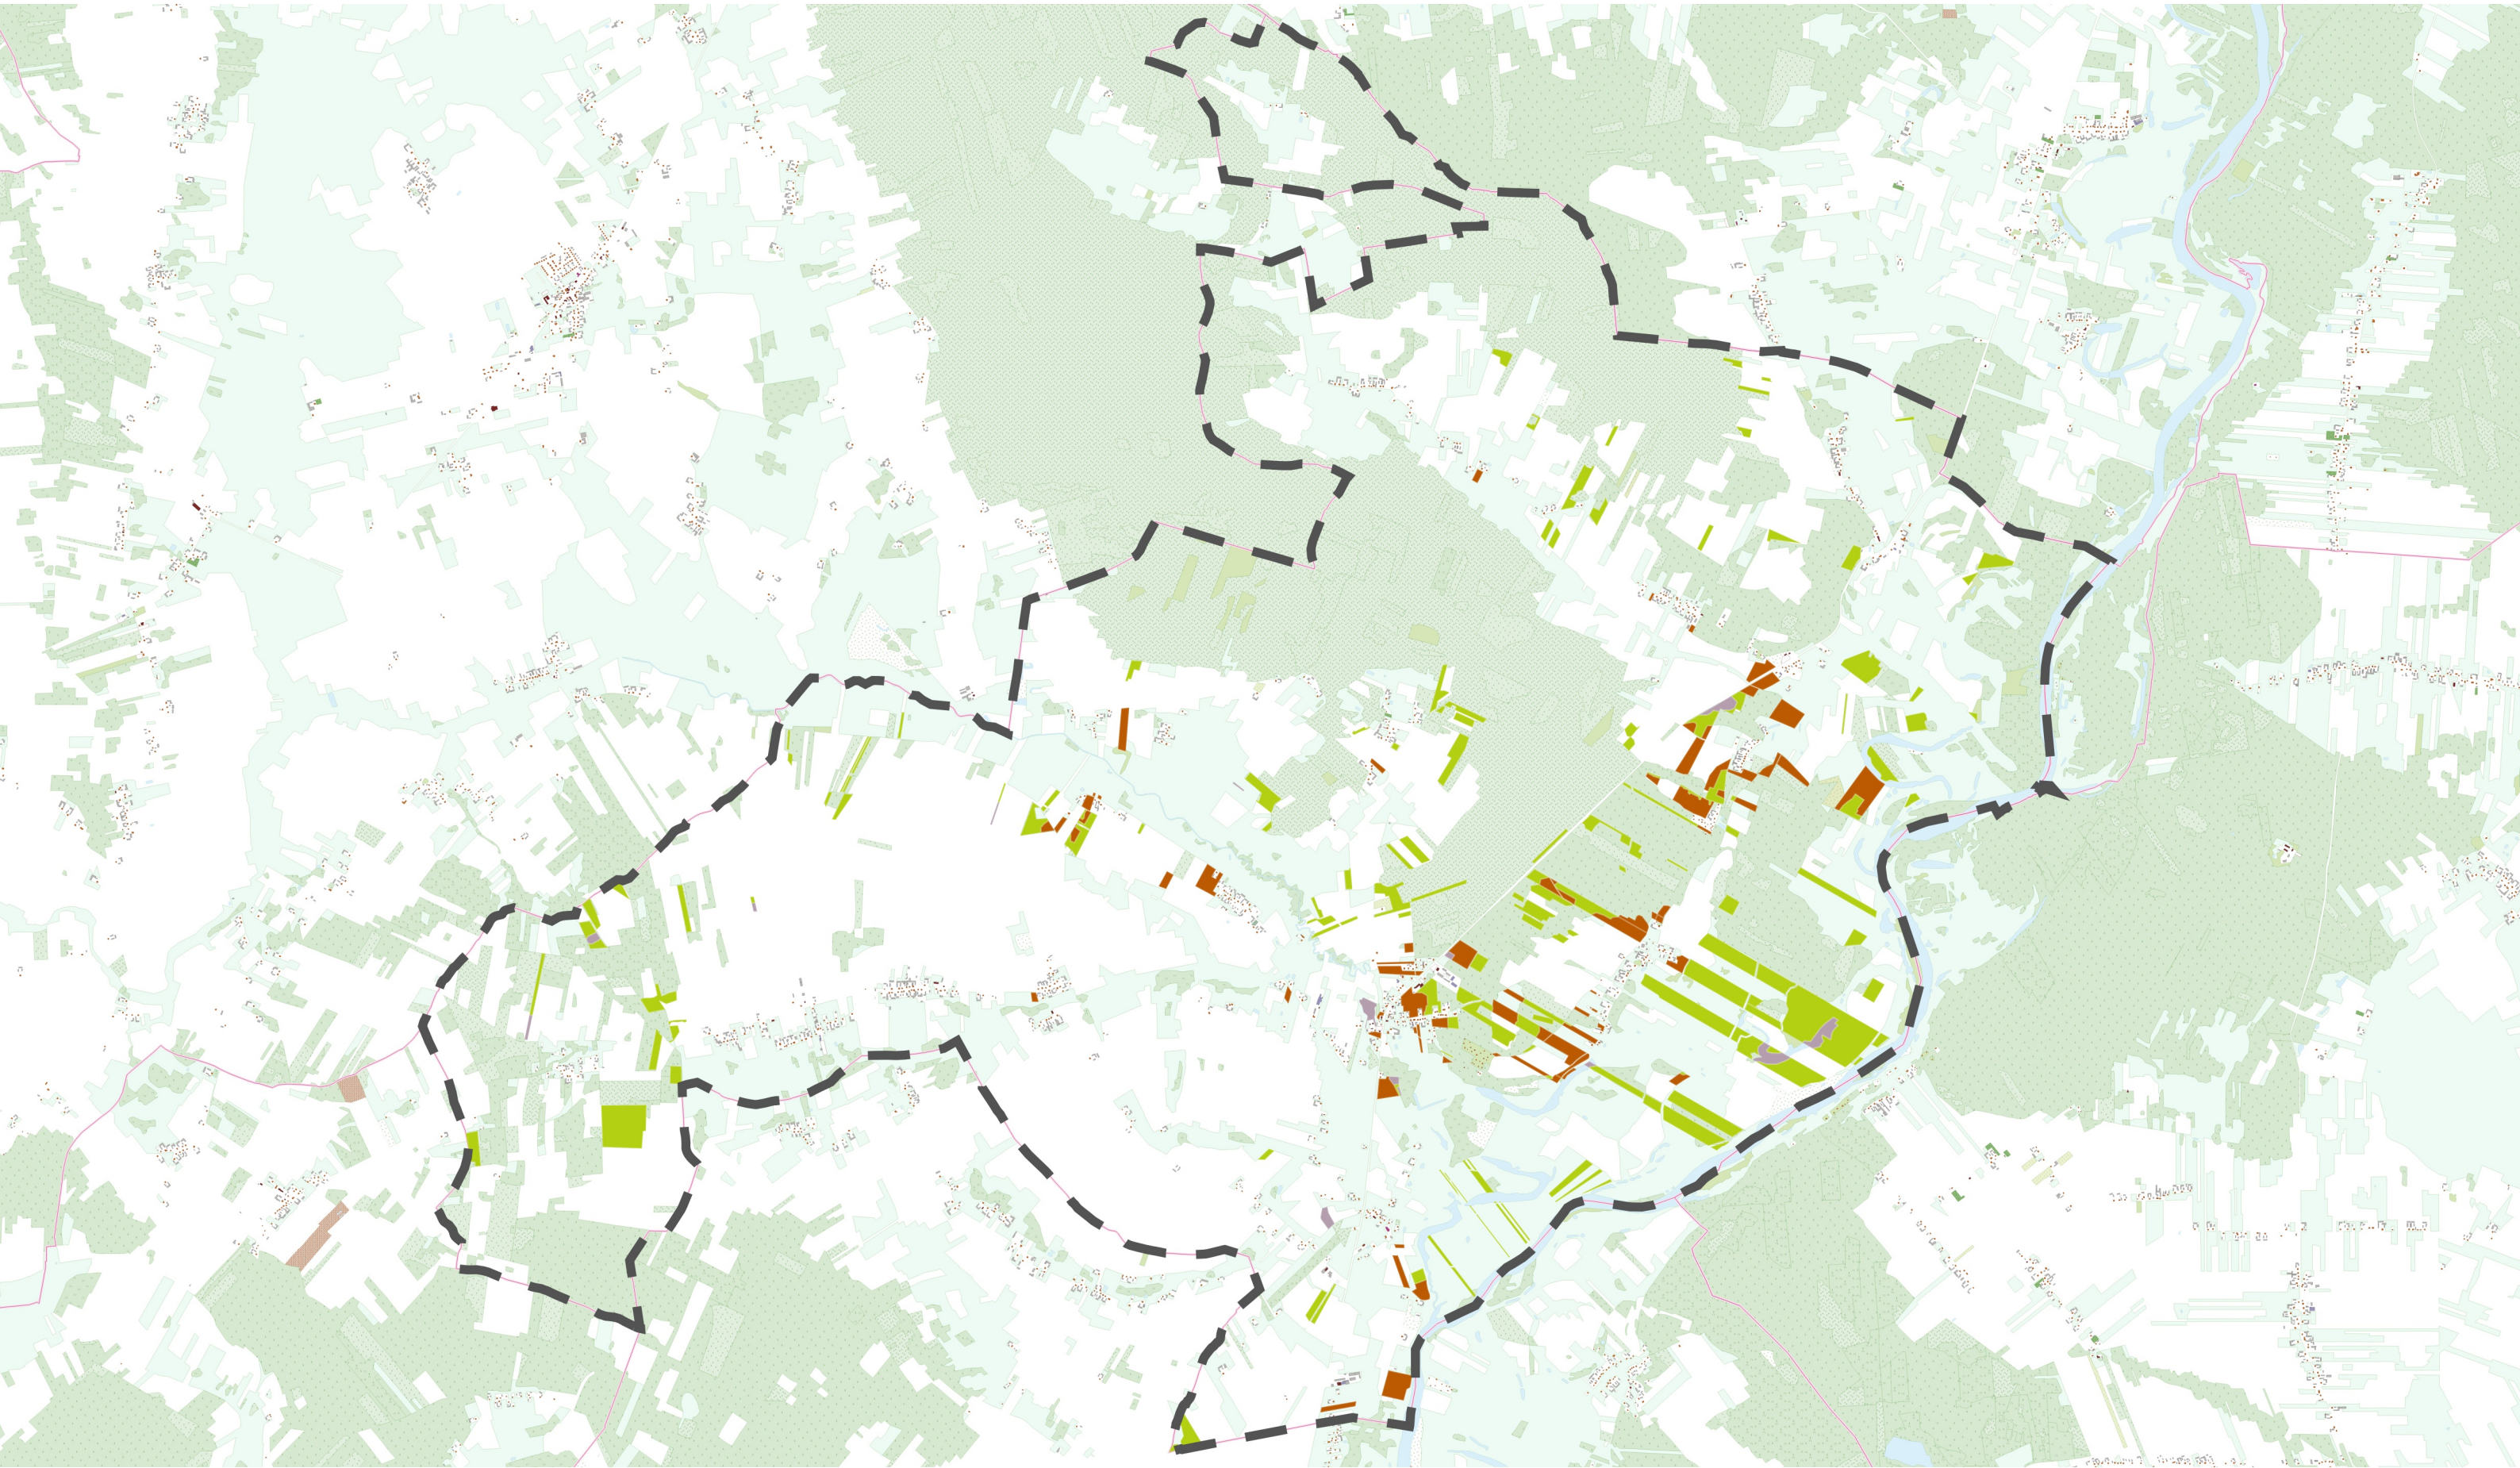


6. Tereny wskazane w obowiązującym planie z podziałem na przeznaczenie

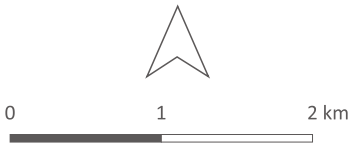

Obowiązujący miejscowy plan zagospodarowania przestrzennego  Granica gminy Młynarze

 tereny umożliwiające realizację funkcji mieszkaniowej

 tereny lasów i zalesień

 tereny pozostałe