
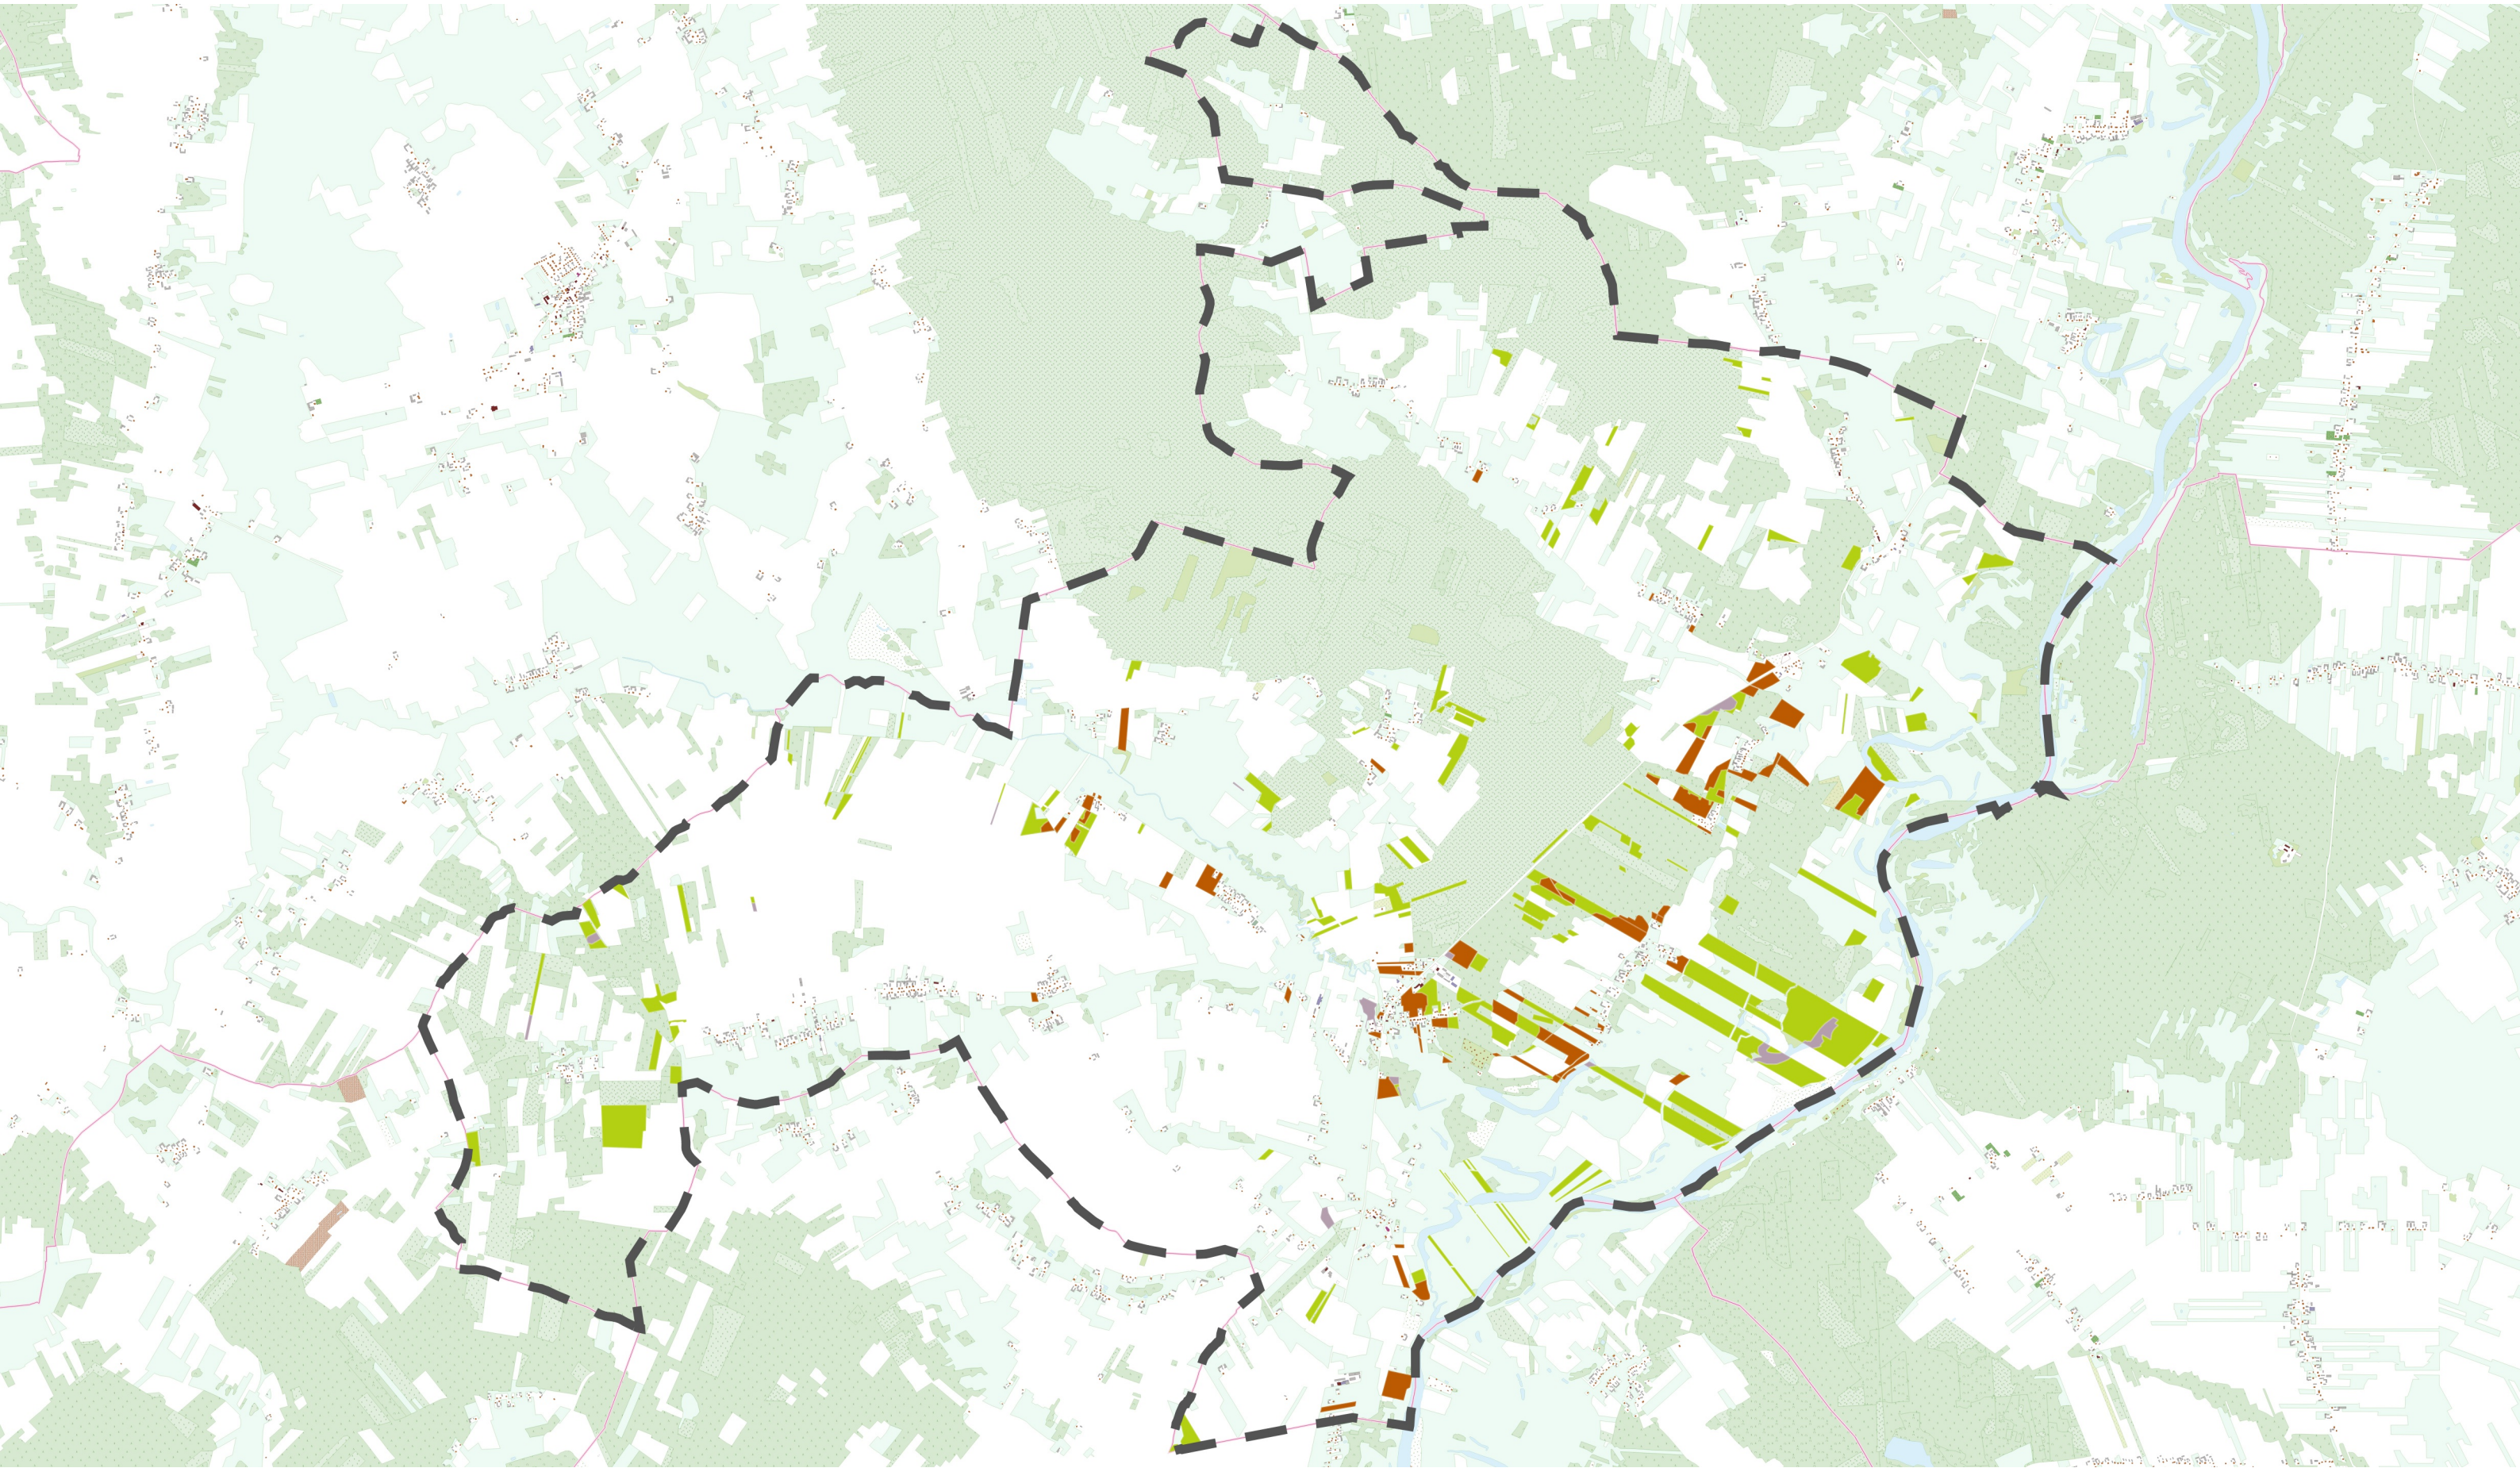


6. Tereny wskazane w obowiązującym planie z podziałem na przeznaczenie

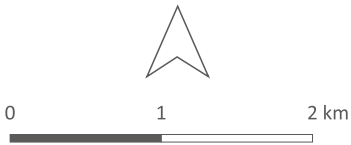

Obowiązujący miejscowy plan zagospodarowania przestrzennego

Granica gminy Młynarze

tereny umożliwiające realizację funkcji mieszkaniowej

tereny lasów i zalesień

tereny pozostałe