


Budowa chodnika w ciągu drogi  
krajowej nr 61 Warszawa-Augustów w  
km 97+950 - 99+465 strona prawa

Investor: Gmina Miynarze	Branda:
Adres inwestora : ul. Ostrołęcka 7, 06-231 Miynarze	drogowa
Nazwa obiektu: Budowa chodnika	Strzałkum: P.B.
Lokalizacja: działka nr 59, obszar Miynarze, gmin Miynarze	Skala: 1:500
Temat: Budowa chodnika w ciągu drogi krajowej nr 61 Warszawa-Augustów w km 97+950 - 99+465 strona prawa	Data: Maj 2019 r.
Nazwa rysunku: Lokalizacja drzew do wytnięcia	Rys.nr: 4
	Strona: 3
ZESPÓŁ PROJEKTOWY	
Funkcja:	Imię i nazwisko:
Opracował: mgr inż. Marcin Niekody	Nr uprawnień:
Projektował: mgr inż. Wojciech Zajac	Podpis:
Sprawdził: mgr inż. Leszek Czumowski	

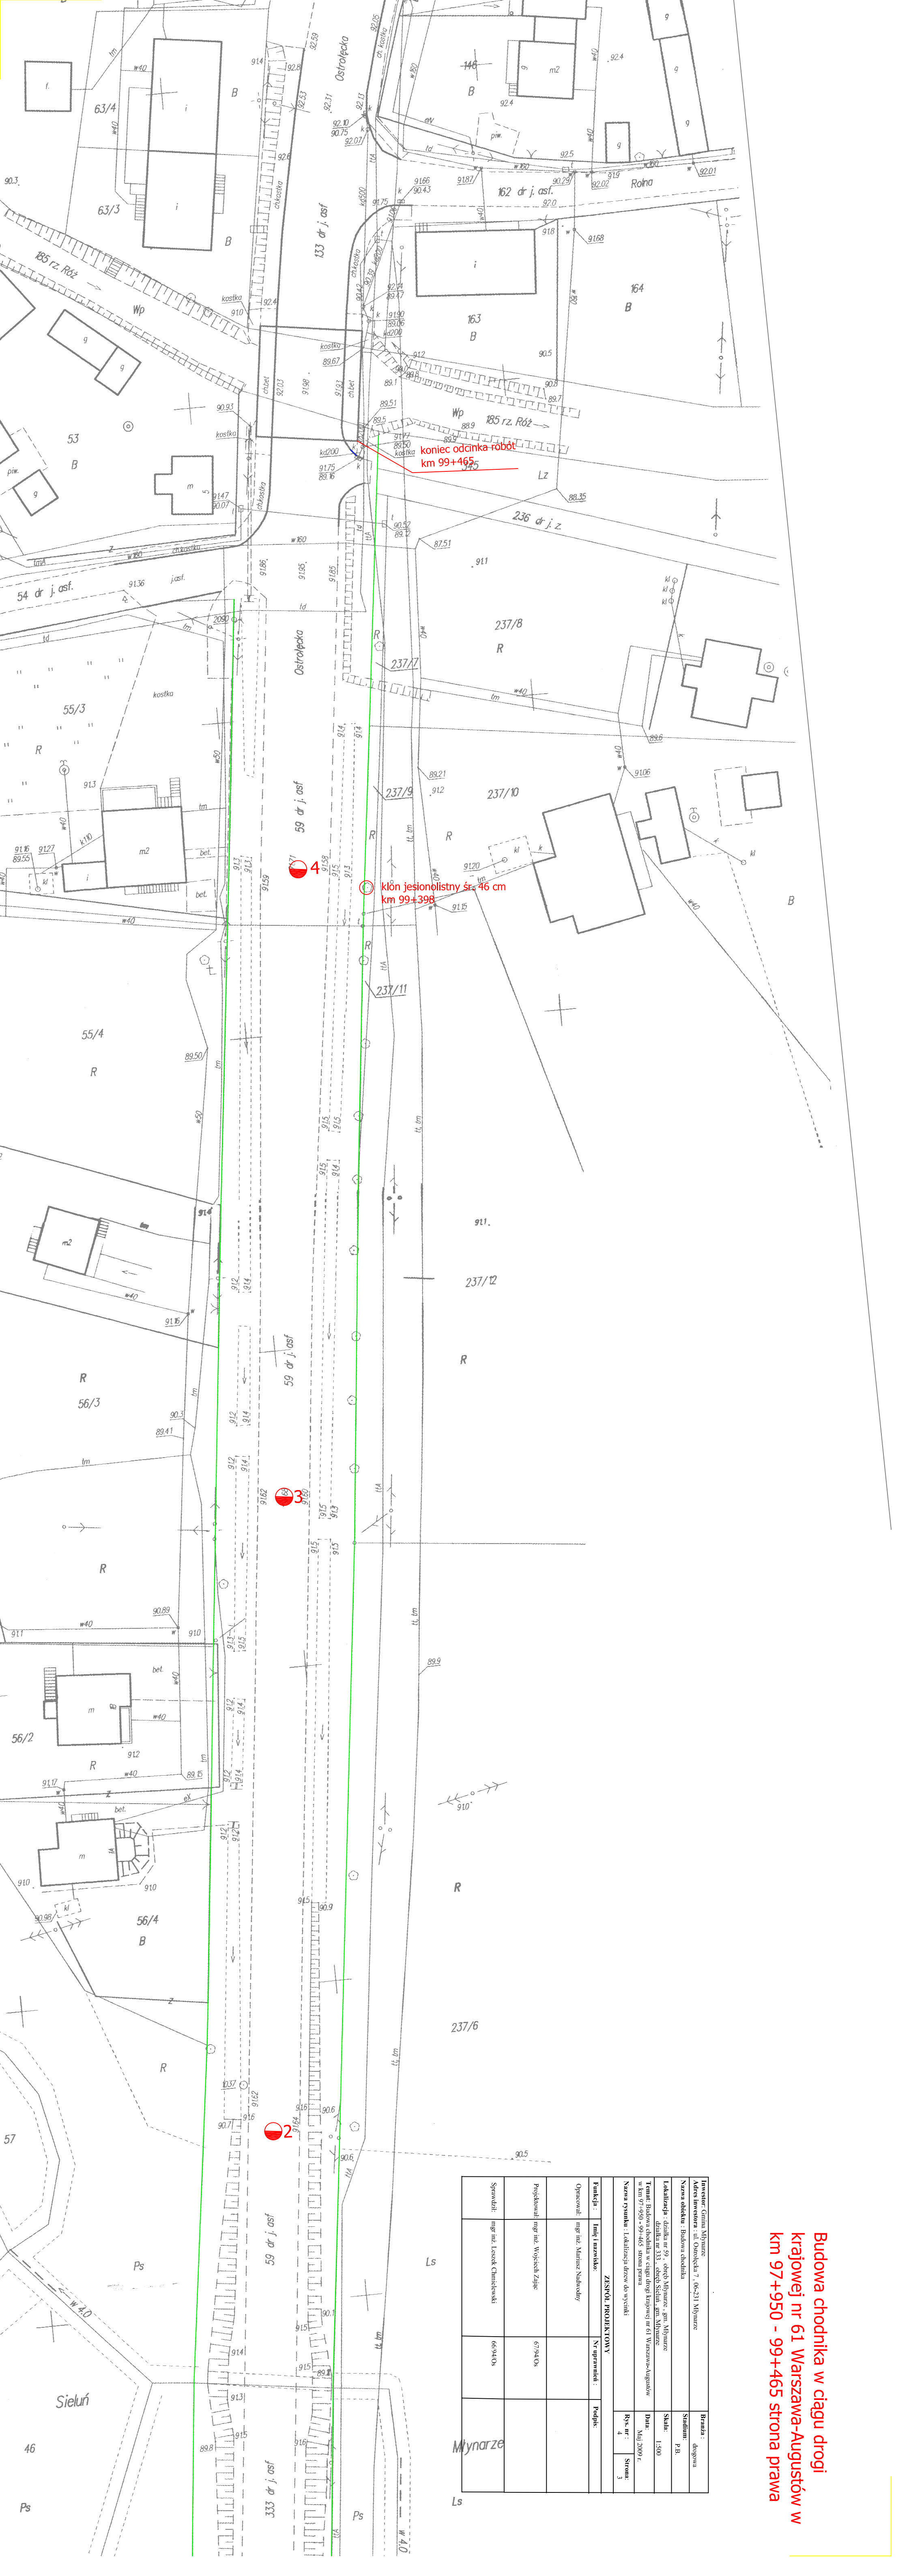



ERROR: syntaxerror  
OFFENDING COMMAND: --nostringval--

STACK:

/Title  
( )  
/Subject  
(D:20090901234453+02'00' )  
/ModDate  
( )  
/Keywords  
(PDFCreator Version 0.9.5)  
/Creator  
(D:20090901234453+02'00' )  
/CreationDate  
(c)  
/Author  
-mark-