


Budowa chodnika w ciągu drogi krajowej nr 61 Warszawa-Augustów w km 97+950 - 99+465 strona prawa

Investor: Gmina Miynurze	Brutto:
Adres inwestora: ul. Osiwicka 7, 06-211 Miynurze	Stadium: p.R.
Nazwa obiektu: Budowa chodnika	Skala: 1:500
Wykonawca: -detal nr 39 - drogę Miynurze - g.m. Miynurze	Data: 08.2009 r.
Temat: Budowa chodnika w ciągu drogi krajowej nr 61 Warszawa-Augustów w km 97+950 - 99+465	Strona: 2
Nazwa rysunku: Zagospodarowanie terenu	Rys. nr: 2
ZESTAW PROJEKTOWY	
Planacja:	Int. i awaria:
Opis: mgr inż. Mariusz Niekorski	Opis: mgr inż. Mariusz Niekorski
Projekt: mgr inż. Wojciech Zając	Projekt: mgr inż. Wojciech Zając
Wykonanie: mgr inż. Leszek Ciemliński	Wykonanie: mgr inż. Leszek Ciemliński

- LEGENDA:
- Noworzeczna chodnika z kostki betonowej kolorowej typu polbruk, grubość 6 cm
 - Noworzeczna zjazdów z kostki betonowej kolorowej typu polbruk, grubość 8 cm
 - Okręże betonowe o wymiarach 8 cm x 30 cm
 - Barierki ochronne typu obrzyńskiego - kolor żółty
 - Granica pasa drogowego drogi krajowej nr 61 Warszawa-Augustów
 - Przebieg linii telekomunikacyjnej napowietrznej w obszarze projektowanego chodnika

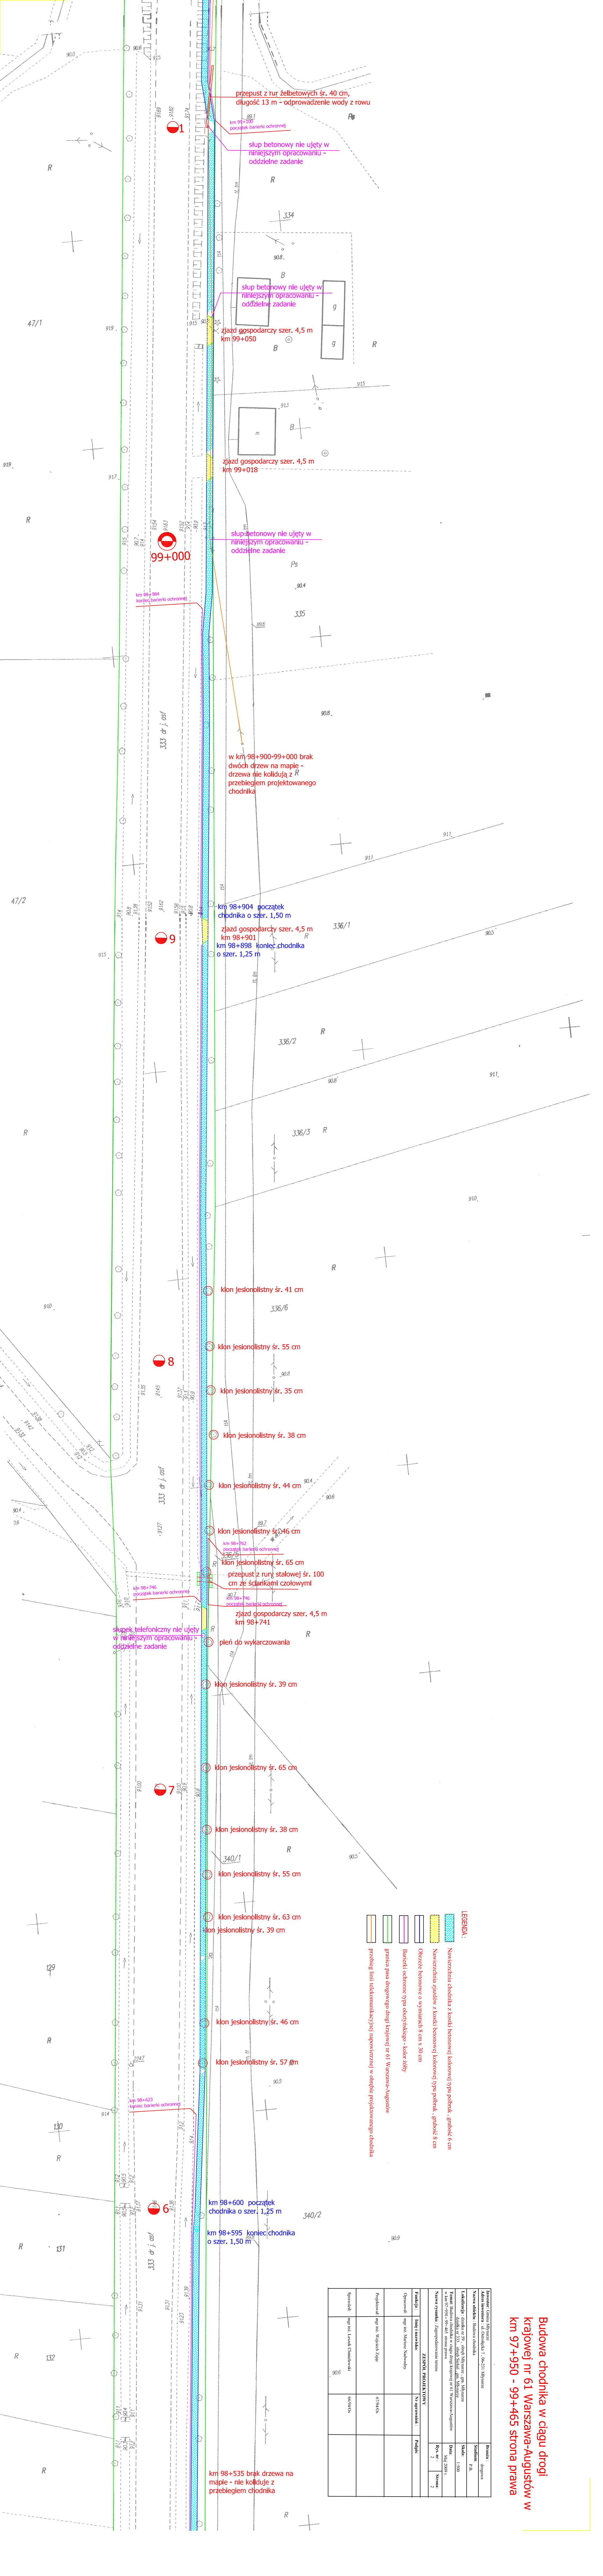

ERROR: syntaxerror
OFFENDING COMMAND: --nostringval--

STACK:

/Title
()
/Subject
(D:20090901231701+02'00')
/ModDate
()
/Keywords
(PDFCreator Version 0.9.5)
/Creator
(D:20090901231701+02'00')
/CreationDate
(c)
/Author
-mark-